

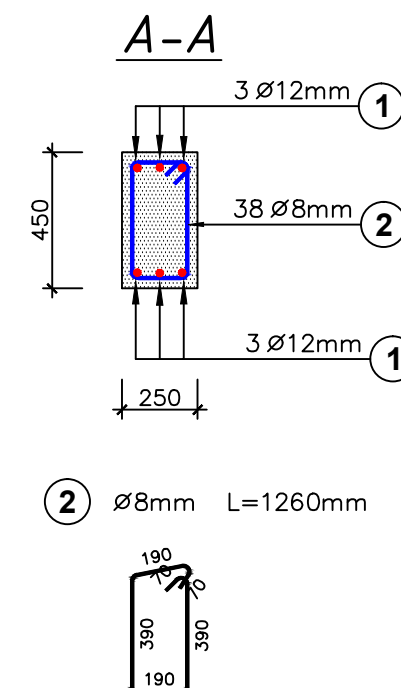


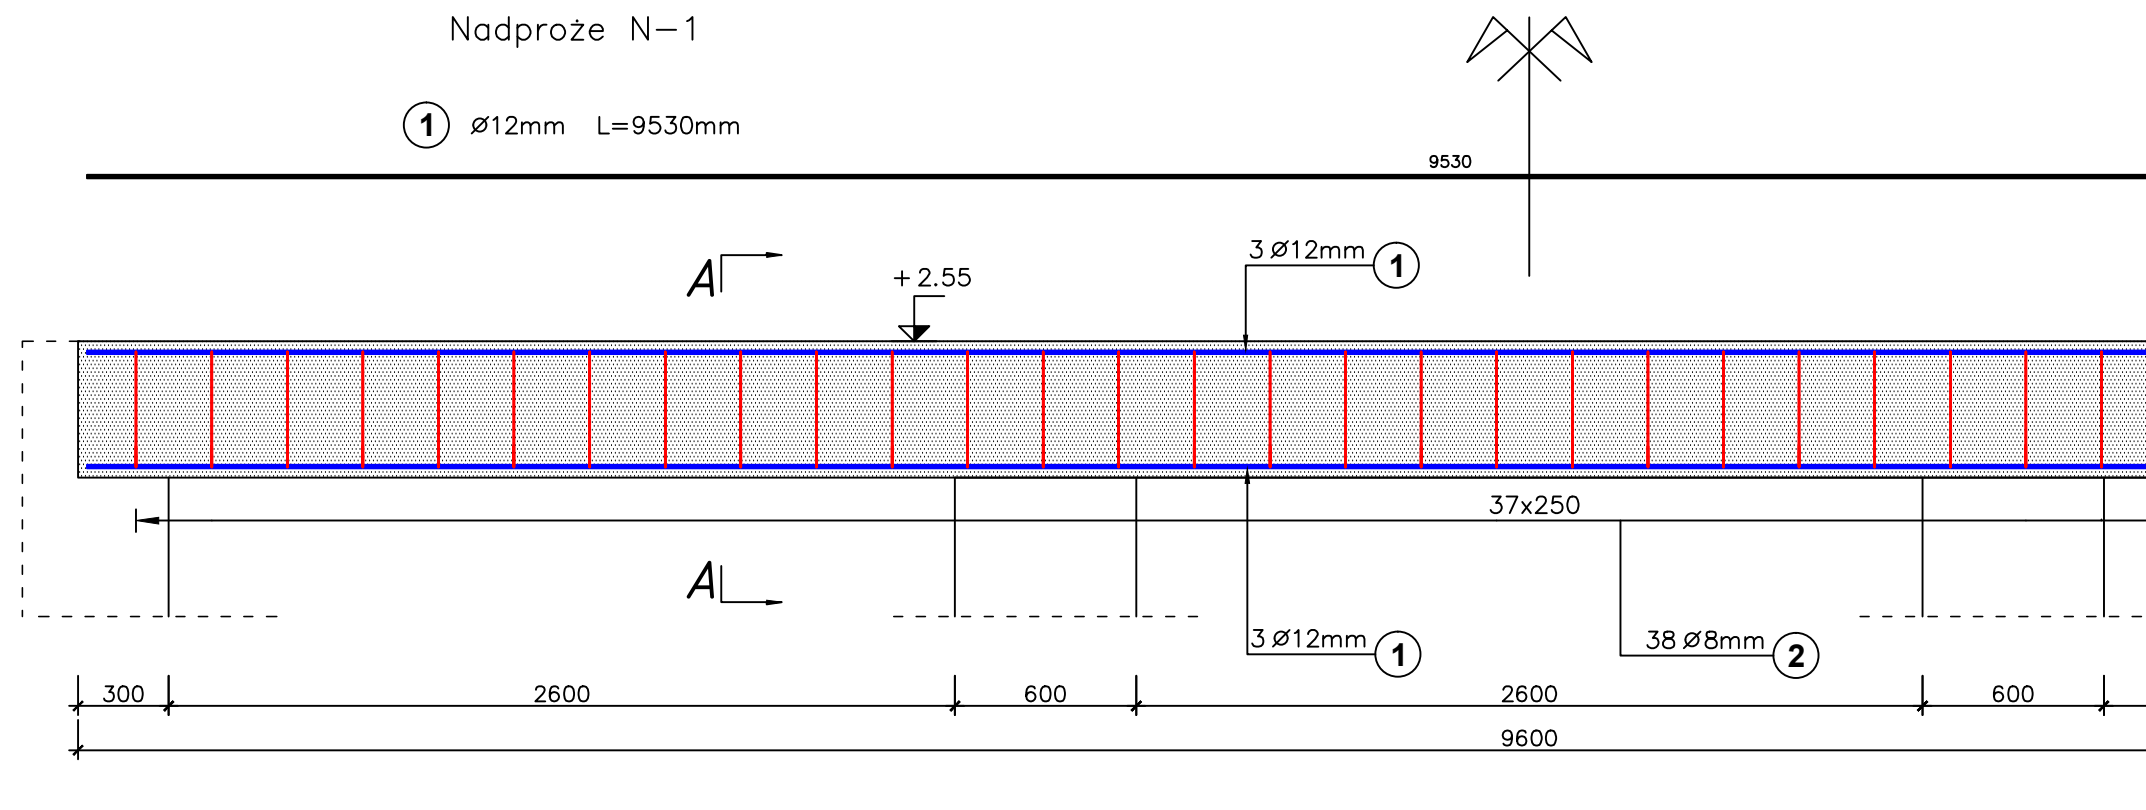


Wieniec

Długość elementu: 72000 [mm]

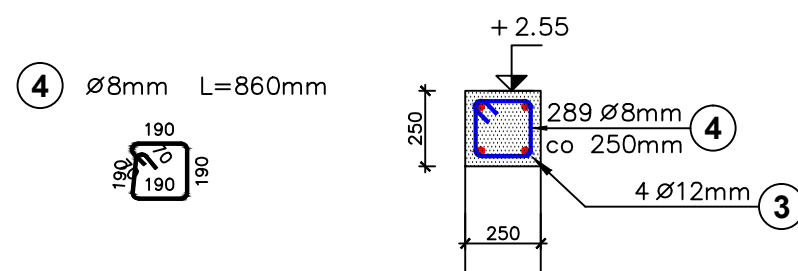

Ława fundamentowa 40x40cm

Długość elementu: 72000 [mm]

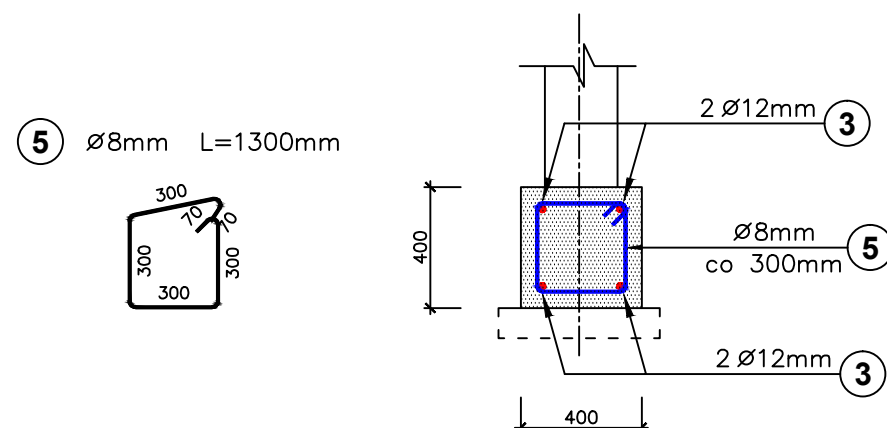

ZESTAWIENIE STALI ZBROJENIOWEJ								
Elementy		Nr pręta	Średnica	Długość (m)	Ilość prętów		Długość całkowita pręta (m)	
Nazwa	Ilość				w elemencie	ogółem	B500B	
							Ø 8	Ø 12
N-1	1	1	12	9,53	6	6		57,18
		2	8	1,26	38	38	47,88	
Wieniec	1	3	12	75,60	4	4		302,40
		4	8	0,86	289	289	248,54	
Ława fundamentowa 40x40cm	1	3	12	75,60	4	4		302,40
		5	8	1,30	241	241	313,30	
Długość wg średnic (m)							610	662
Masa 1 m pręta (kg/m)							0,40	0,89
Masa łączna wg średnic (kg)							240,84	587,84
Masa łączna wg gatunku stali (kg)							828,68	
Ogółem (kg)							828,68	

Beton klasy C16/20 wg. PN-EN 206-1

Stal $f_y=500\text{MPa}$ - B

Otulina $C_{nom}=25\text{mm}$

Otulina fundamentu $C_{nom}=50\text{mm}$

	Biuro Usług Projektowych		
	Budownictwa Ogólnego		
tel. (024) 253-70-23 tel. kom.0 507-157-949 e-mail: bigbud1@o2.pl		inż. Przemysław Rybczyński 99-300 Kutno ul. Żeromskiego 2	
Nazwa inwestycji:			
BUDOWA HOSPICJUM W KUTNIE BUDYNEK GARAŻOWO-GOSPODARCZY			
Inwestor:			
Stowarzyszenie Hospicjum Kutnowskie Aleje ZHP 8, 99-300 Kutno			
Lokalizacja inwestycji:			
m. Kutno, obr. Raszew-Piaski, ul. Jastrzebia, nr dz. 741/37			
Nazwa rys:			
WIEŃCE, ŻEBRA ROZDZ, WYMIANY STROPU			
Skala 1: 25		09-2014	Nr rys. 3/K