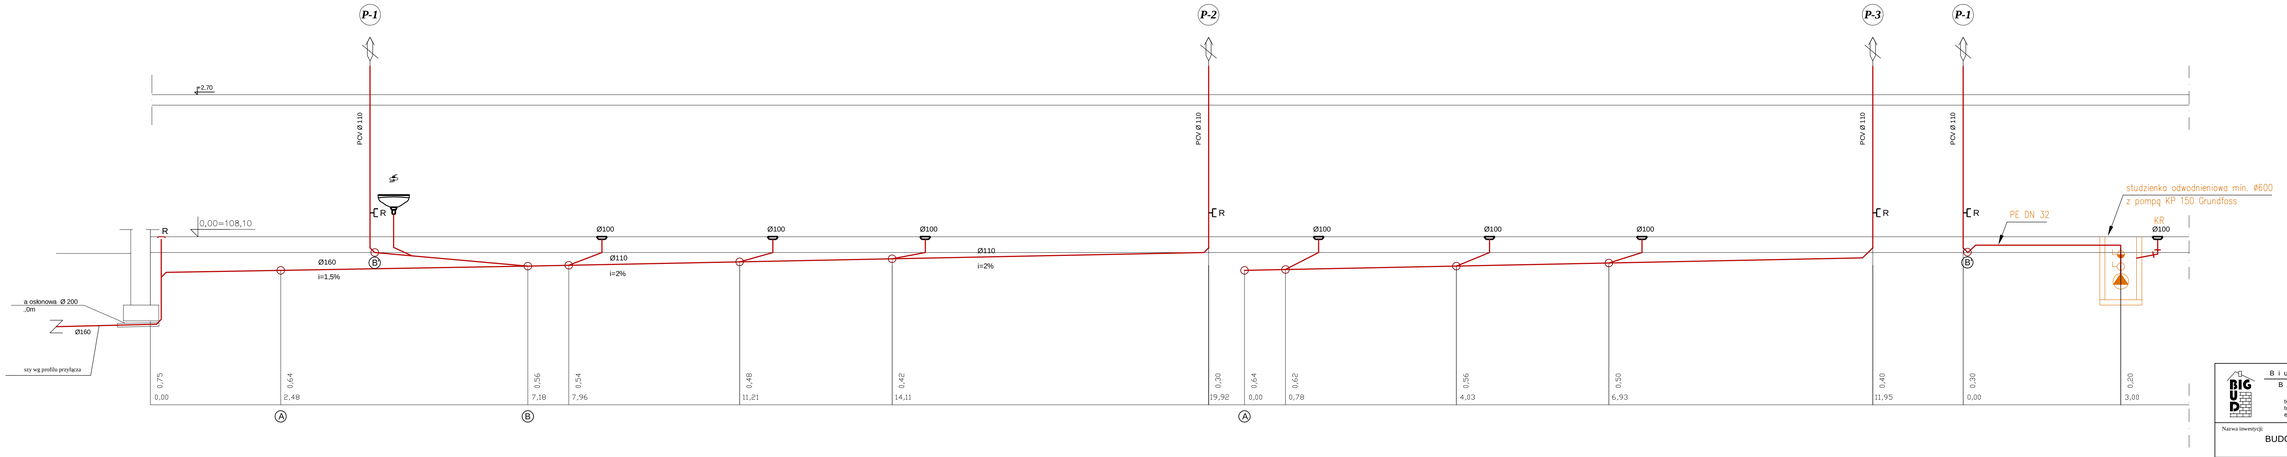

Biuro Usług Projektowych Budownictwa Ogólnego	tel. (024) 253-70-23, tel. kom.0 507-157-949, e-mail: bigbud1@o2.pl
	inż. Przemysław Piłaczyński, 99-300 Kutno, ul. Żeromskiego 2
Nazwa inwestycji:	BUDOWA HOSPICJUM W KUTNIE
Inwestor:	Stowarzyszenie Hospicjum Kutnowskie, Aleje ZHP 8, 99-300 Kutno
Lokalizacja inwestycji:	m. Kutno, obr. Raszew-Piaski, ul. Jastrzebia, nr dz. 741/37
Nazwa rys:	ROZWINIĘCIE INSTALACJI KANALIZACYJNEJ BUDYNEK GARAŻU
Skala 1 : 50	Data: październik 2014r. / Nr rys. 12
Projektował: mgr inż. M.Dzikowski, upr bud.: LOD/1487/POOS/10	Podpis: