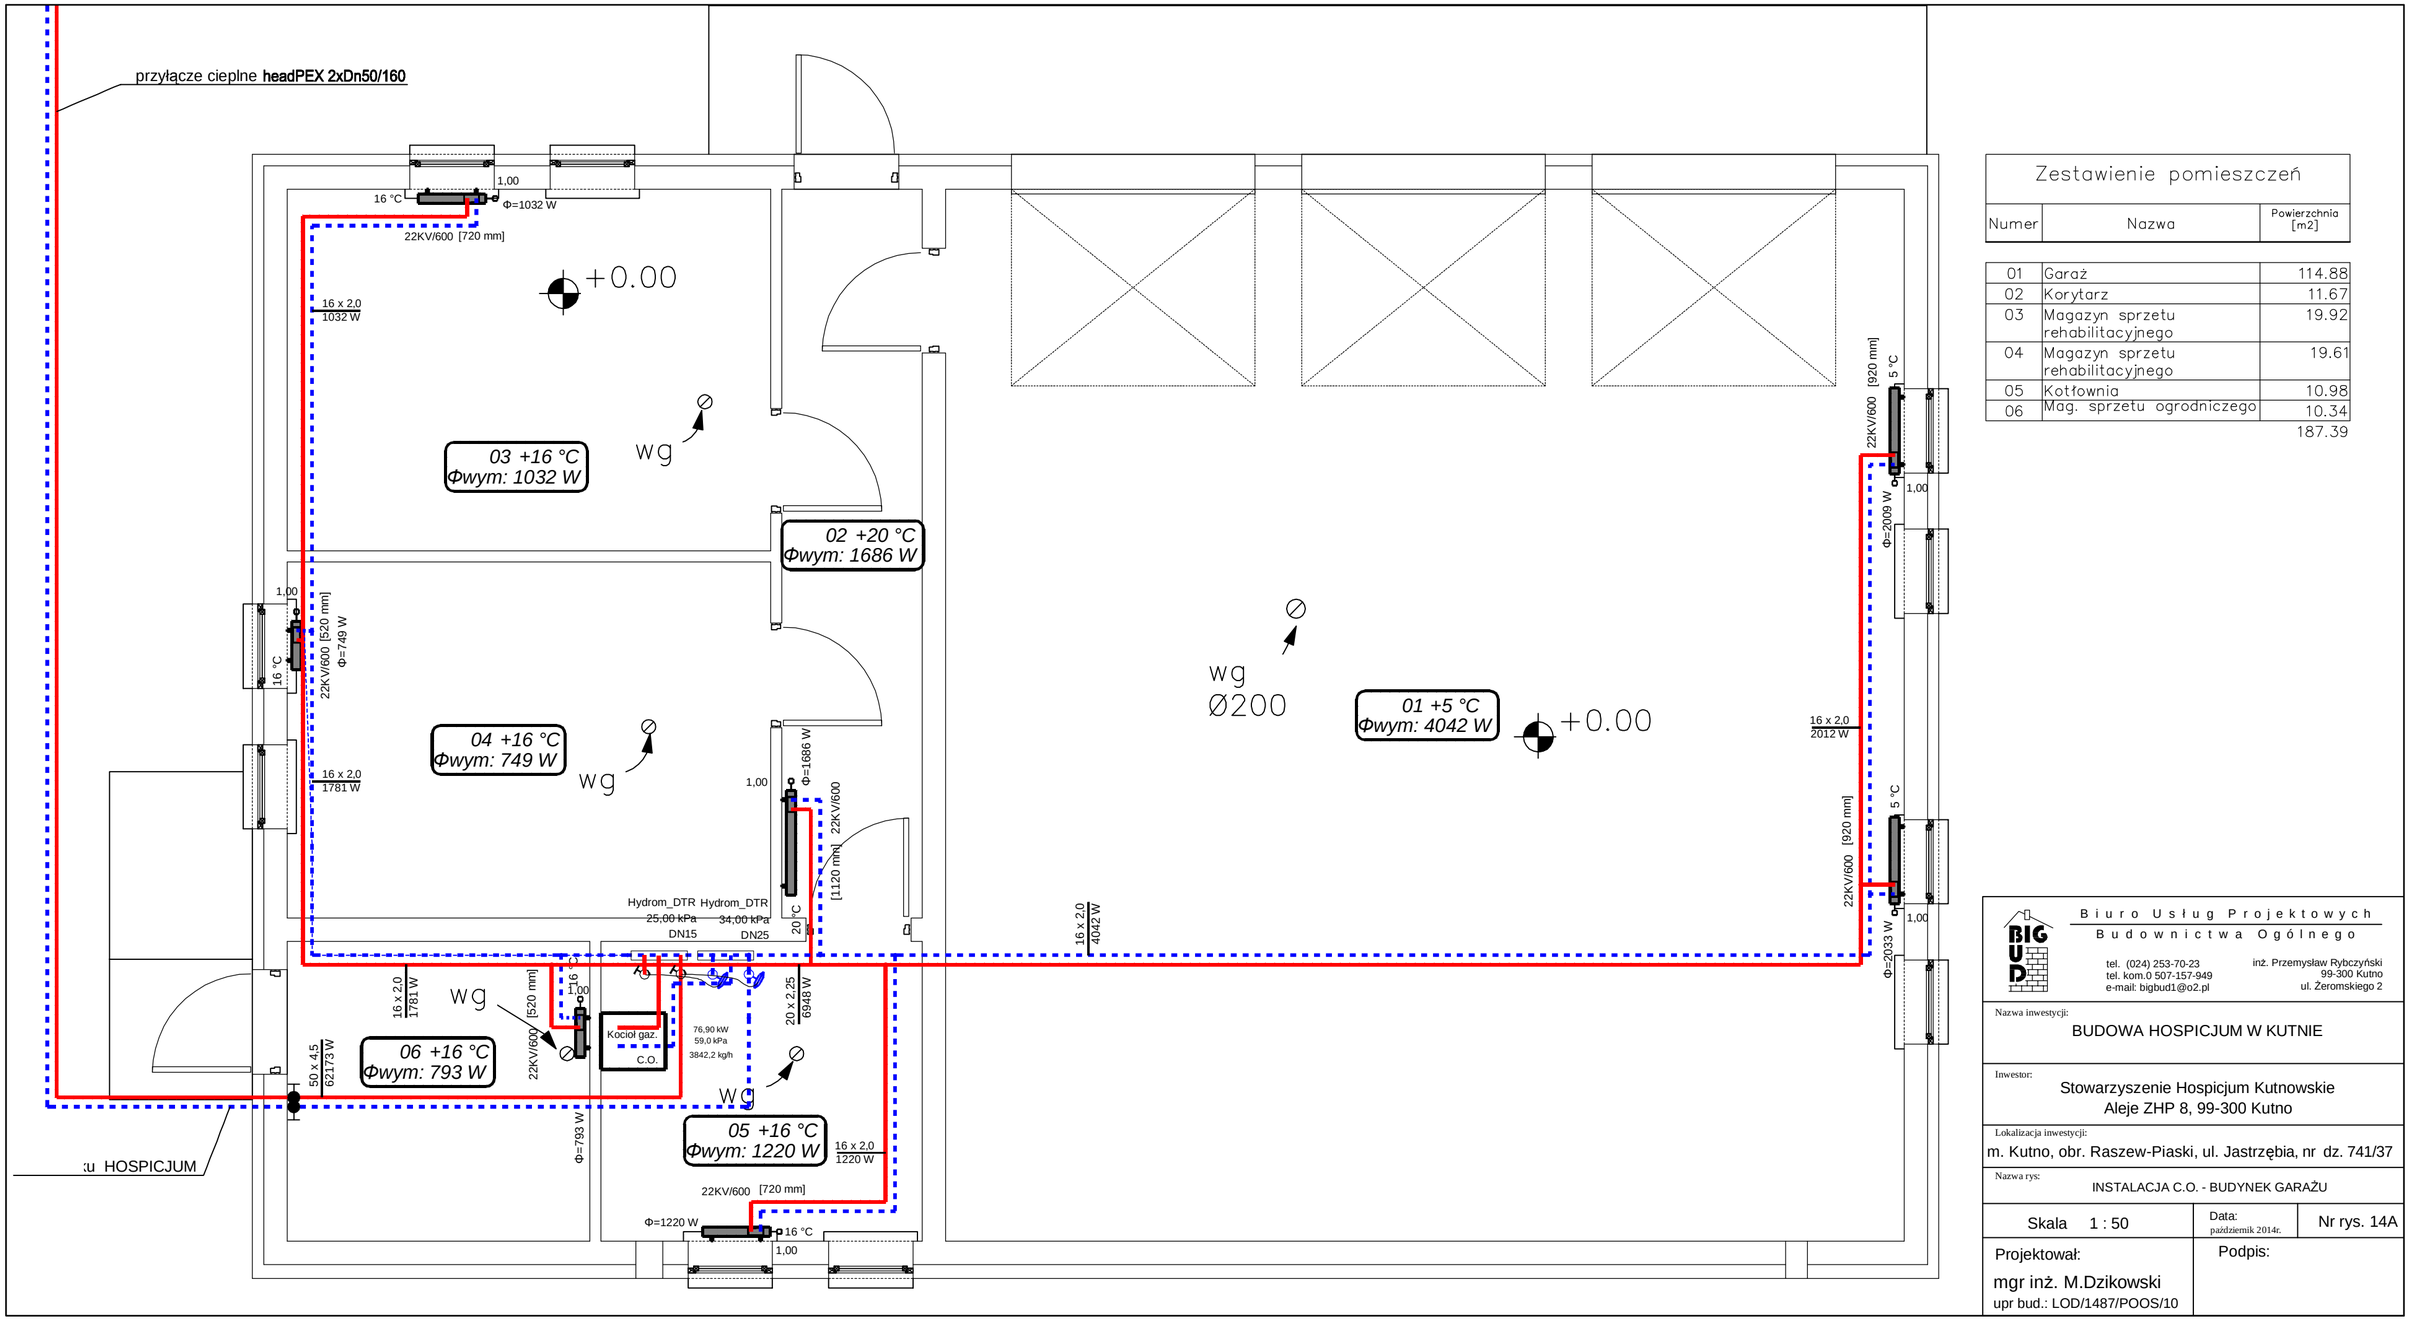

Zestawienie pomieszczeń

Numer	Nazwa	Powierzchnia [m2]
01	Garaż	114.88
02	Korytarz	11.67
03	Magazyn sprzetu rehabilitacyjnego	19.92
04	Magazyn sprzetu rehabilitacyjnego	19.61
05	Kotłownia	10.98
06	Mag. sprzetu ogrodniczego	10.34
		187.39

Biuro Usług Projektowych
Budownictwa Ogólnego
tel. (024) 253-70-23
tel. kom.0 507-157-949
e-mail: bigbud1@o2.pl
inż. Przemysław Rybczyński
99-300 Kutno
ul. Żeromskiego 2

Nazwa inwestycji:
BUDOWA HOSPICJUM W KUTNIE

Inwestor:
Stowarzyszenie Hospicjum Kutnowskie
Aleje ZHP 8, 99-300 Kutno

Lokalizacja inwestycji:
m. Kutno, obr. Raszew-Piaski, ul. Jastrzębia, nr dz. 741/37

Nazwa rys:
INSTALACJA C.O. - BUDYNEK GARAŻU

Skala 1 : 50

Data: październik 2014r.

Nr rys. 14A

Projektował:
mgr inż. M.Dzikowski
upr bud.: LOD/1487/POOS/10

Podpis: