


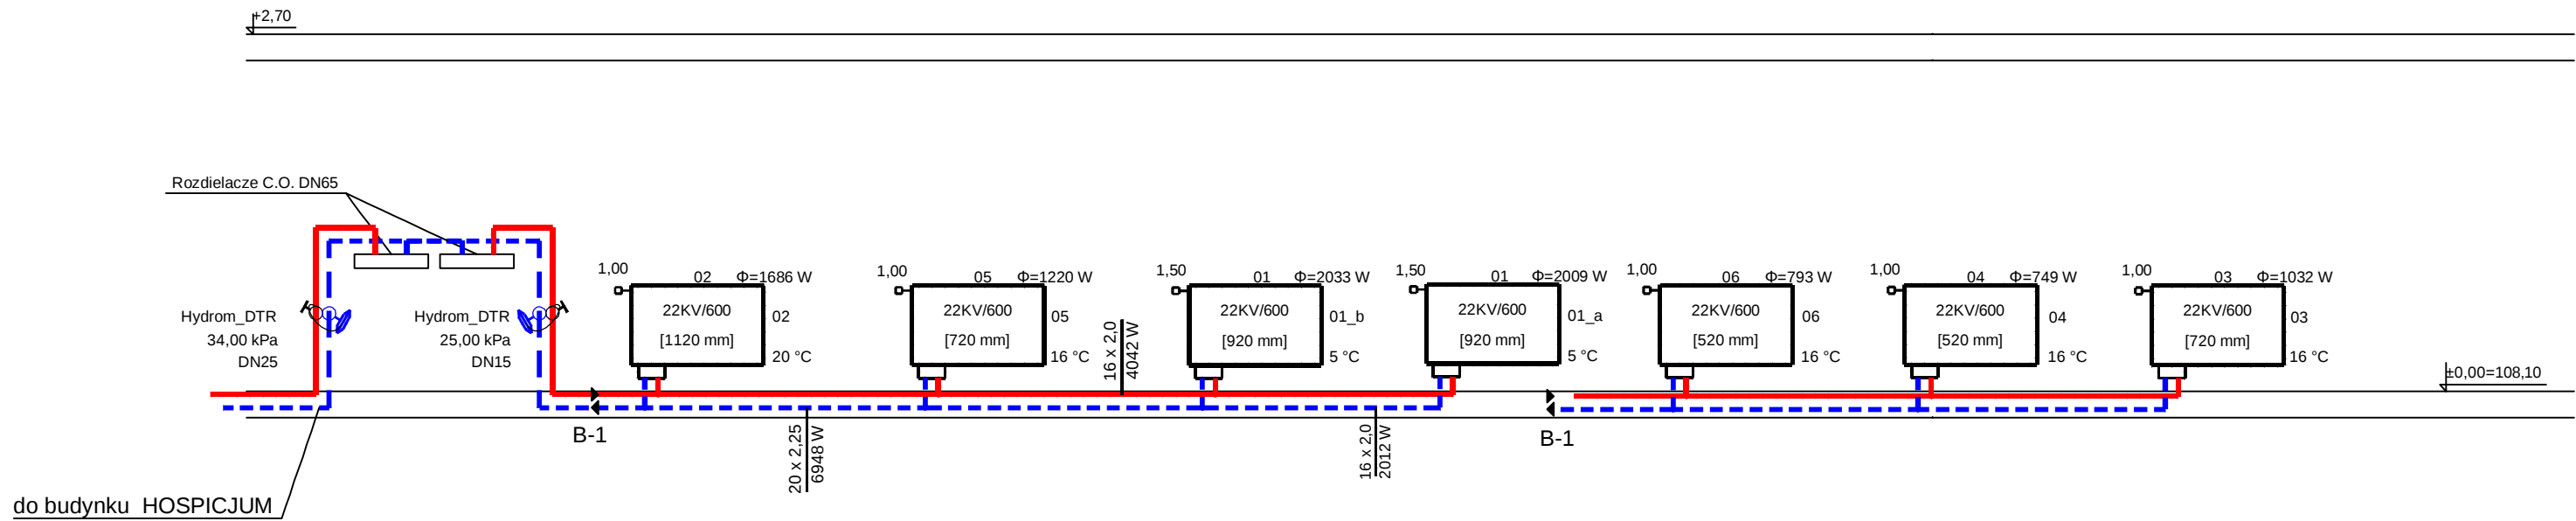

BIG UD Biuro Usług Projektowych Budownictwa Ogólnego tel. (024) 253-70-23 tel. kom.0 507-157-949 e-mail: bigbud1@o2.pl inż. Przemysław Rybczyński 99-300 Kutno ul. Żeromskiego 2		
Nazwa inwestycji: BUDOWA HOSPICJUM W KUTNIE		
Inwestor: Stowarzyszenie Hospicjum Kutnowskie Aleje ZHP 8, 99-300 Kutno		
Lokalizacja inwestycji: m. Kutno, obr. Raszew-Piaski, ul. Jastrzebia, nr dz. 741/37		
Nazwa rys: ROZWINIĘCIE INSTALACJI C.O. - BUDYNEK GARAŻU		
Skala 1 : 50	Data: październik 2014r.	Nr rys. 16
Projektował: mgr inż. M.Dzikowski upr bud.: LOD/1487/POOS/10		Podpis: