



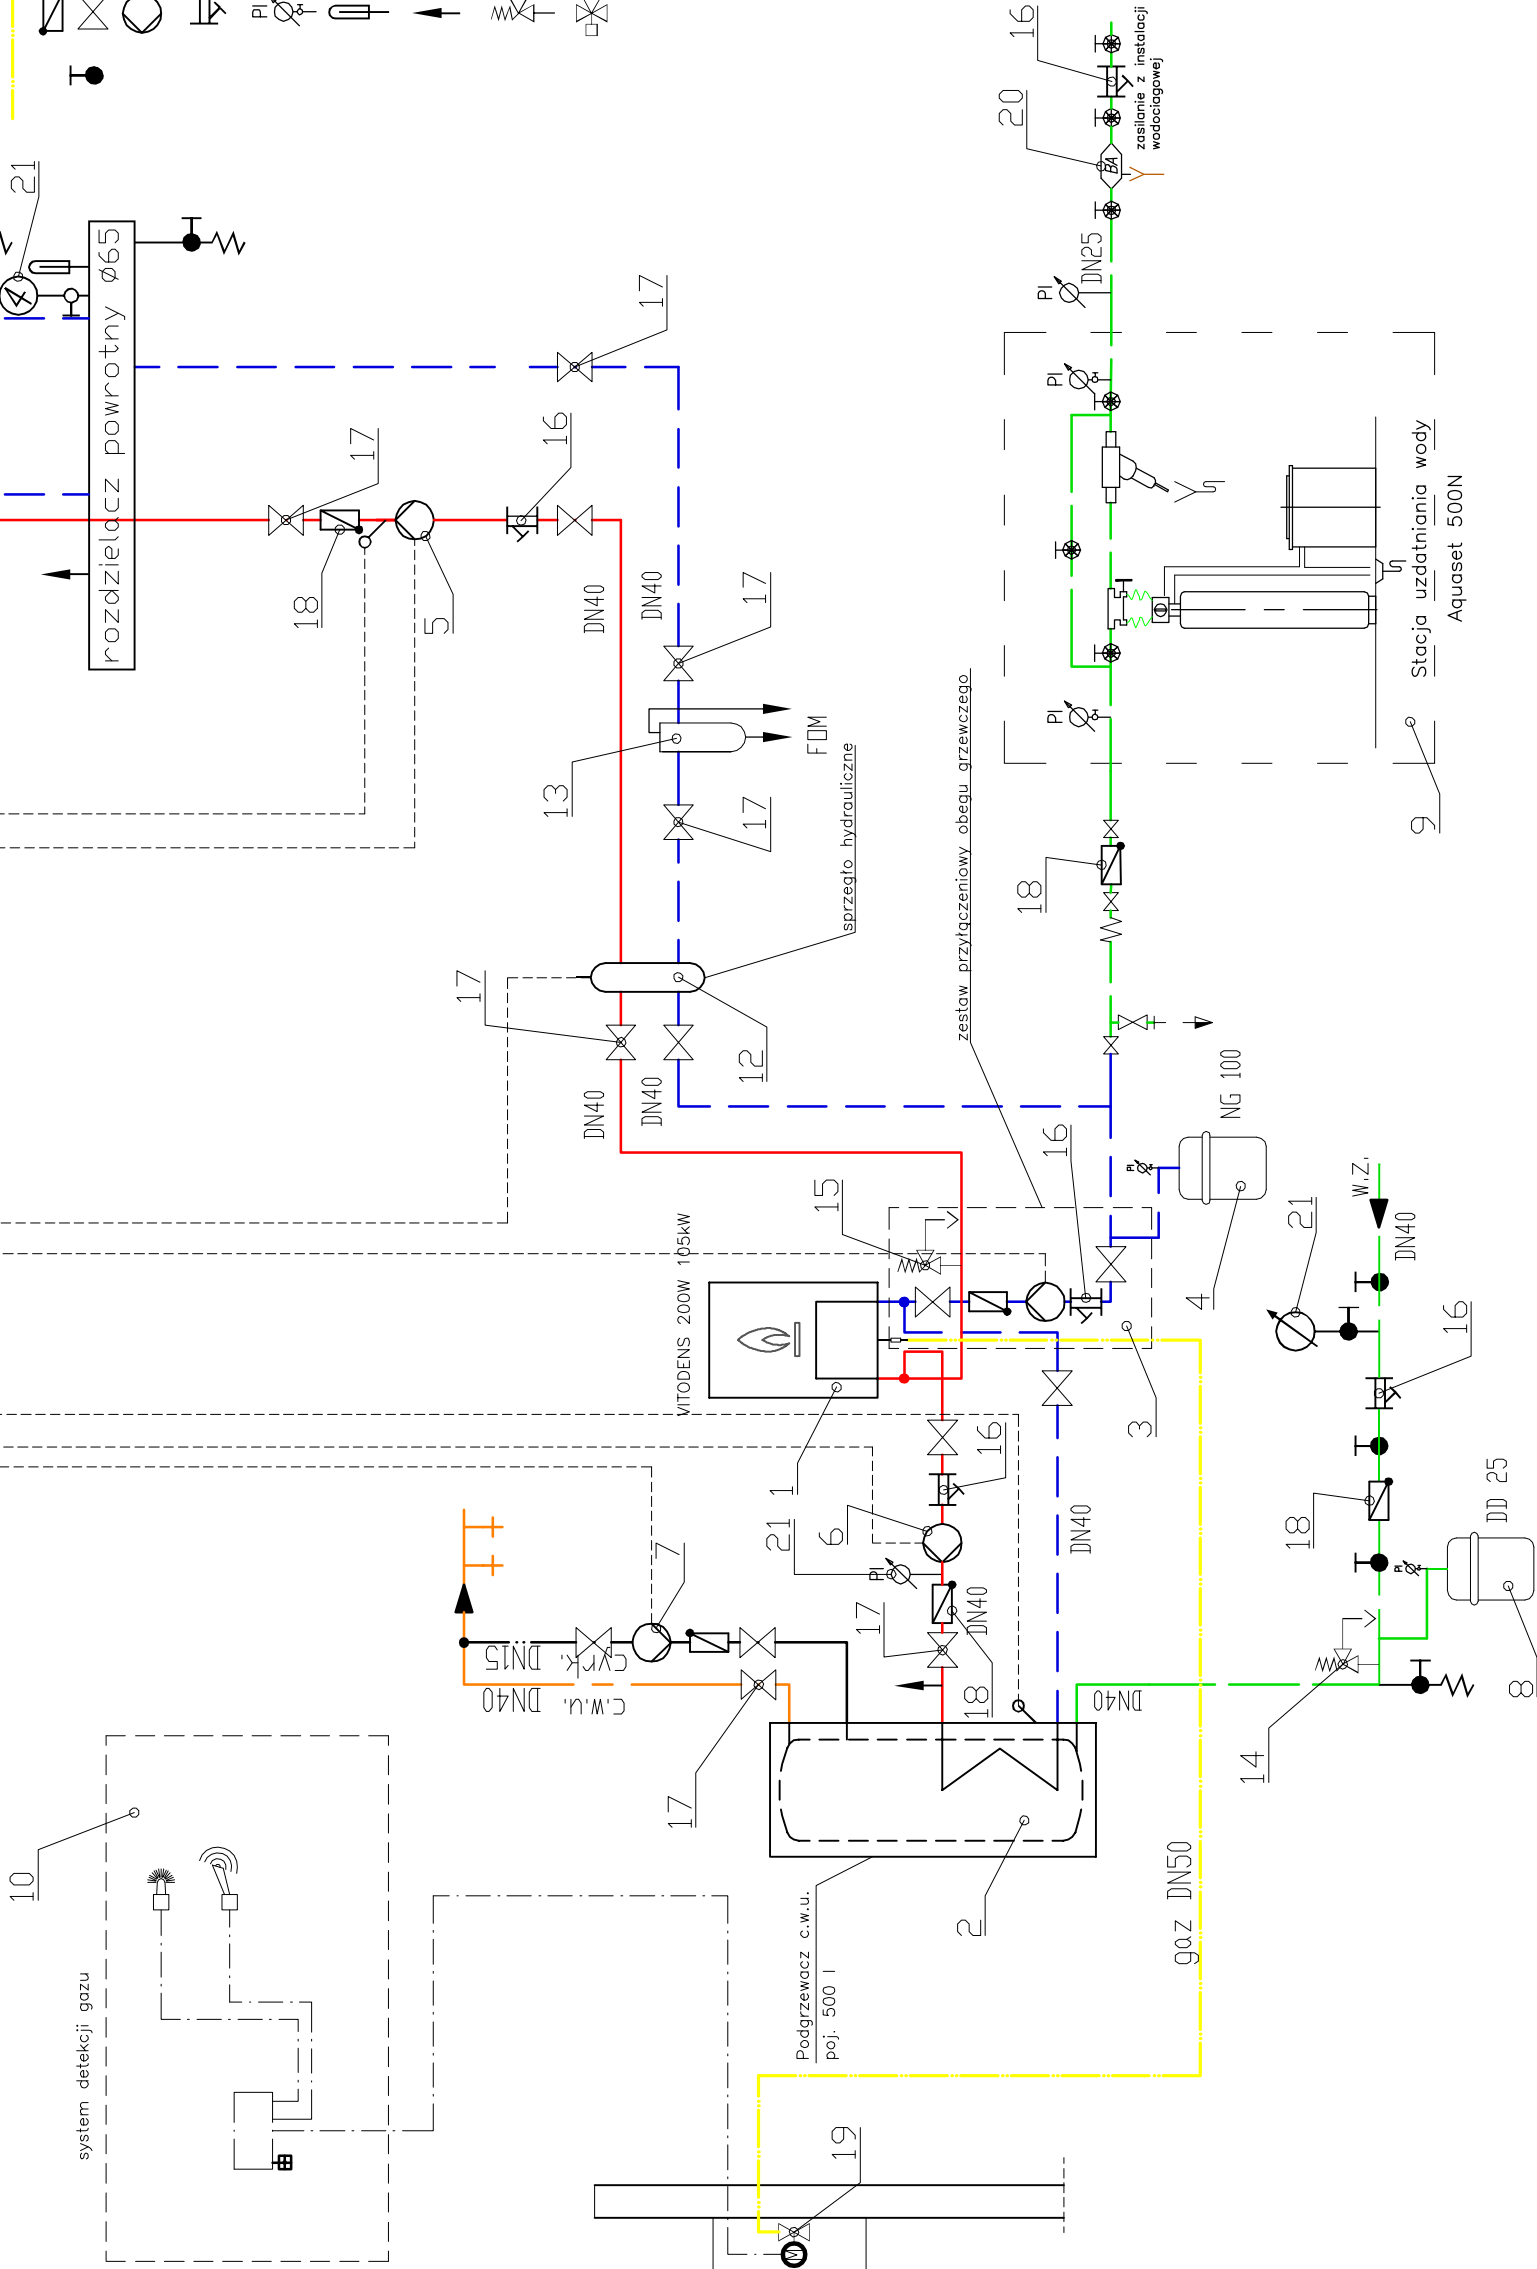

LEGENDA

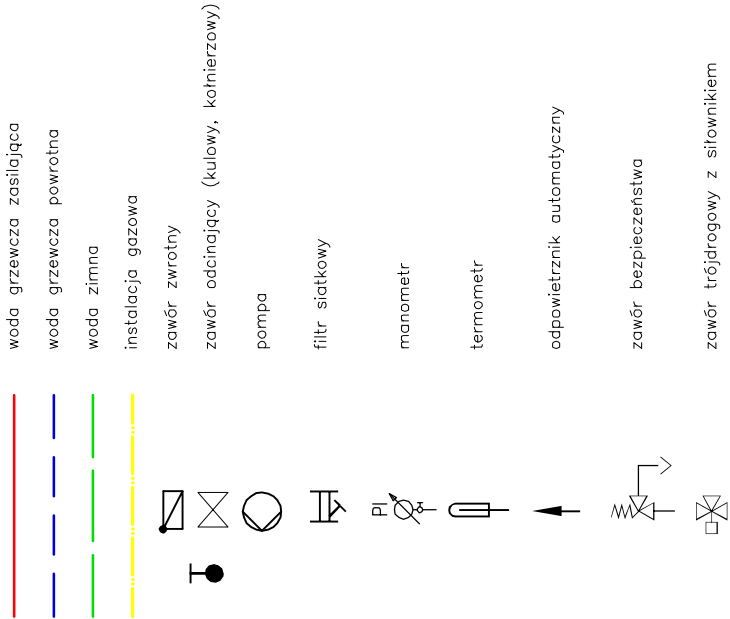

 Biuro Usług Projektowych Budownictwa Ogólnego tel. (024) 253-70-23 tel. kom. 0 507-157-949 e-mail: bigbud1@o2.pl	Nazwa inwestycji:	
	BUDOWA HOSPICJUM W KUTNIE	
Inwestor:	Stowarzyszenie Hospicjum Kutnowskie Aleje ZHP 8, 99-300 Kutno	
Lokalizacja inwestycji:	m. Kutno, obr. Raszew-Piaski, ul. Jastrzebia, nr dz. 741/37	
Nazwa rys:	INSTALACJA C.O. - SCHEMAT KOTŁOWNI	
Skala	-----	Data: październik 2014r.
Projektował:	mgr inż. M.Dzikowski	
Nr rys. 17		Podpis: