


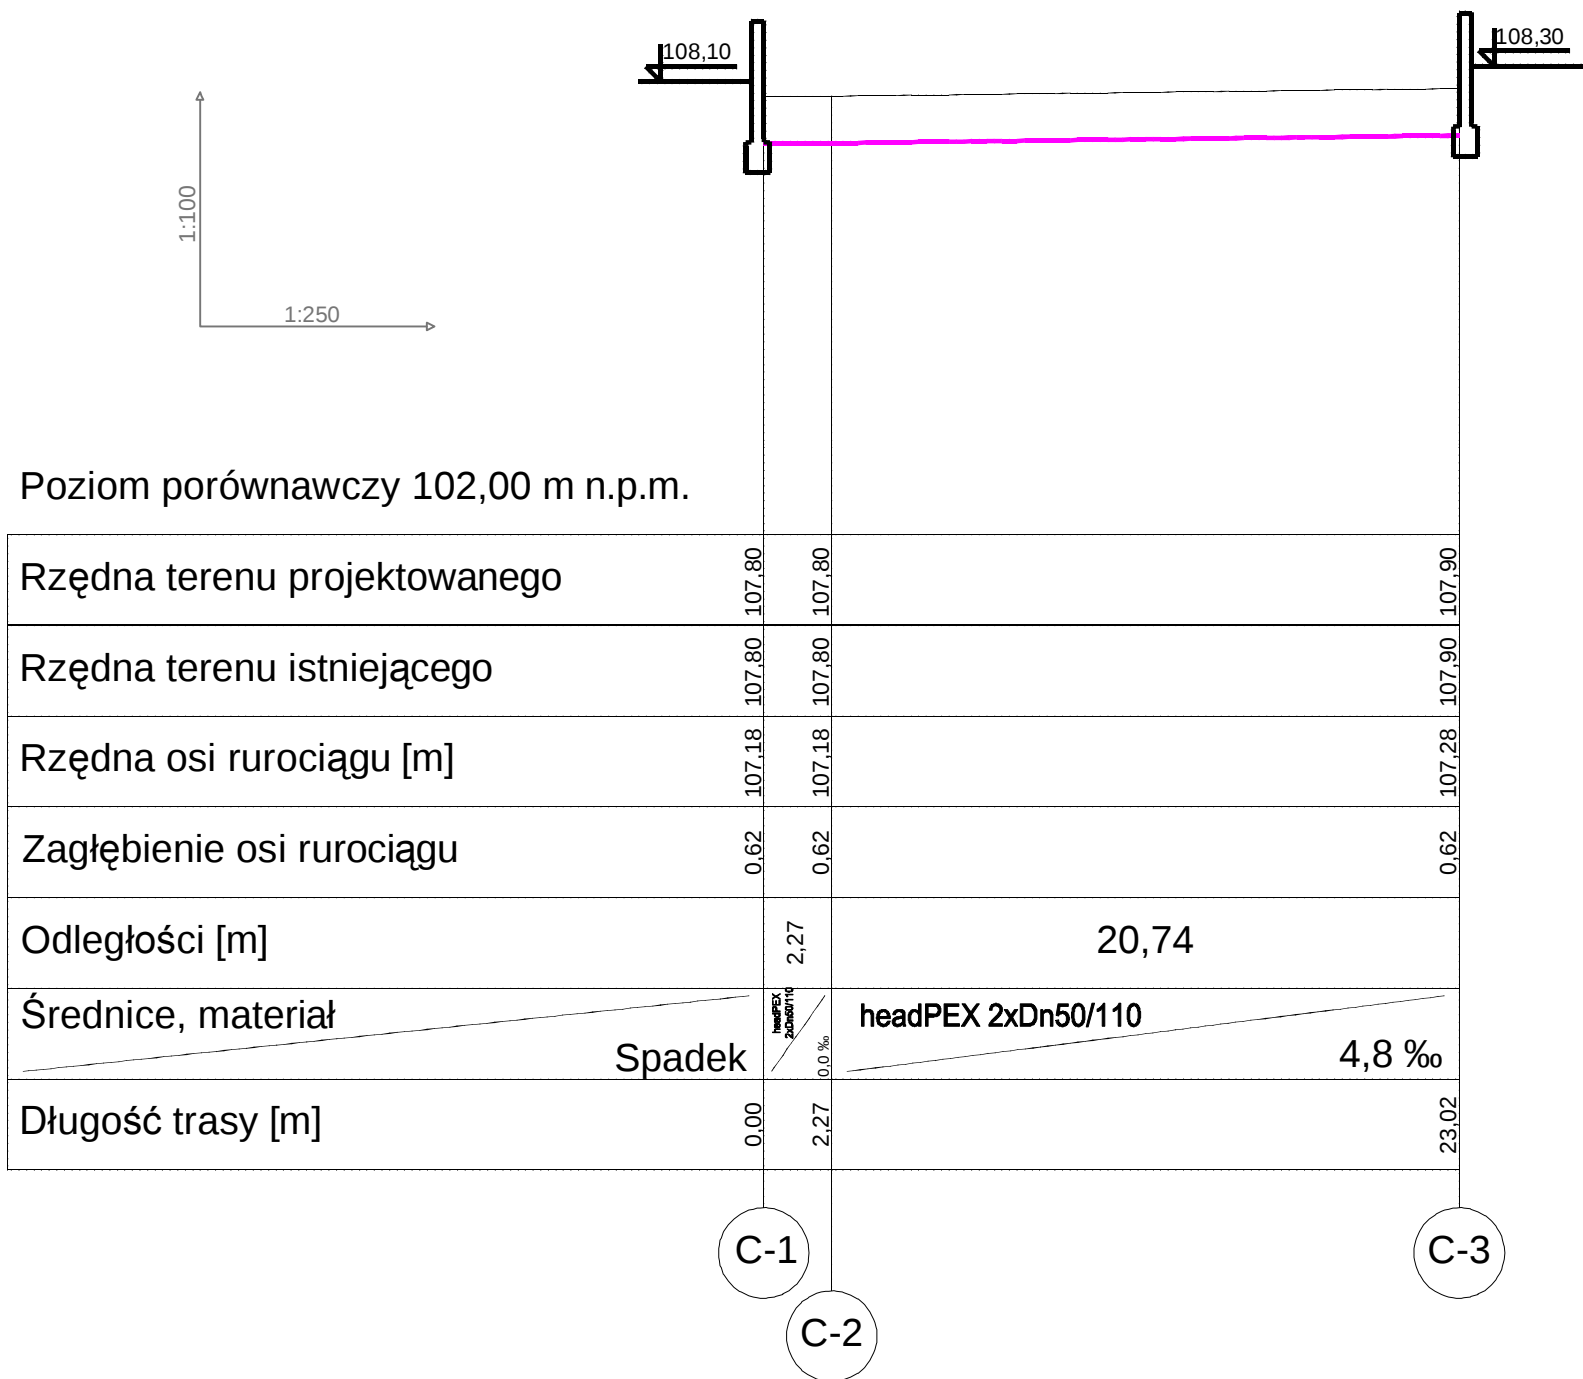



Biuro Usług Projektowych

Budownictwa Ogólnego

tel. (024) 253-70-23

tel. kom.0 507-157-949

e-mail: bigbud1@o2.pl

inż. Przemysław Rybczyński

99-300 Kutno

ul. Żeromskiego 2

Nazwa inwestycji:

BUDOWA HOSPICJUM W KUTNIE

Inwestor:

Stowarzyszenie Hospicjum Kutnowskie

Aleje ZHP 8, 99-300 Kutno

Lokalizacja inwestycji:

m. Kutno, obr. Raszew-Piaski, ul. Jastrzebia, nr dz. 741/37

Nazwa rys:

PROFIL PODŁUŻNY PRZYŁĄCZA CIEPLNEGO

Skala1 : 100/250

Data:

październik 2014r.

Nr rys. 23

Projektował:

mgr inż. M.Dzikowski

Podpis: