


PLAN INSTALACJI GAZOWEJ - AKSONOMETRIA

Budynek garażowy
z kotłownią

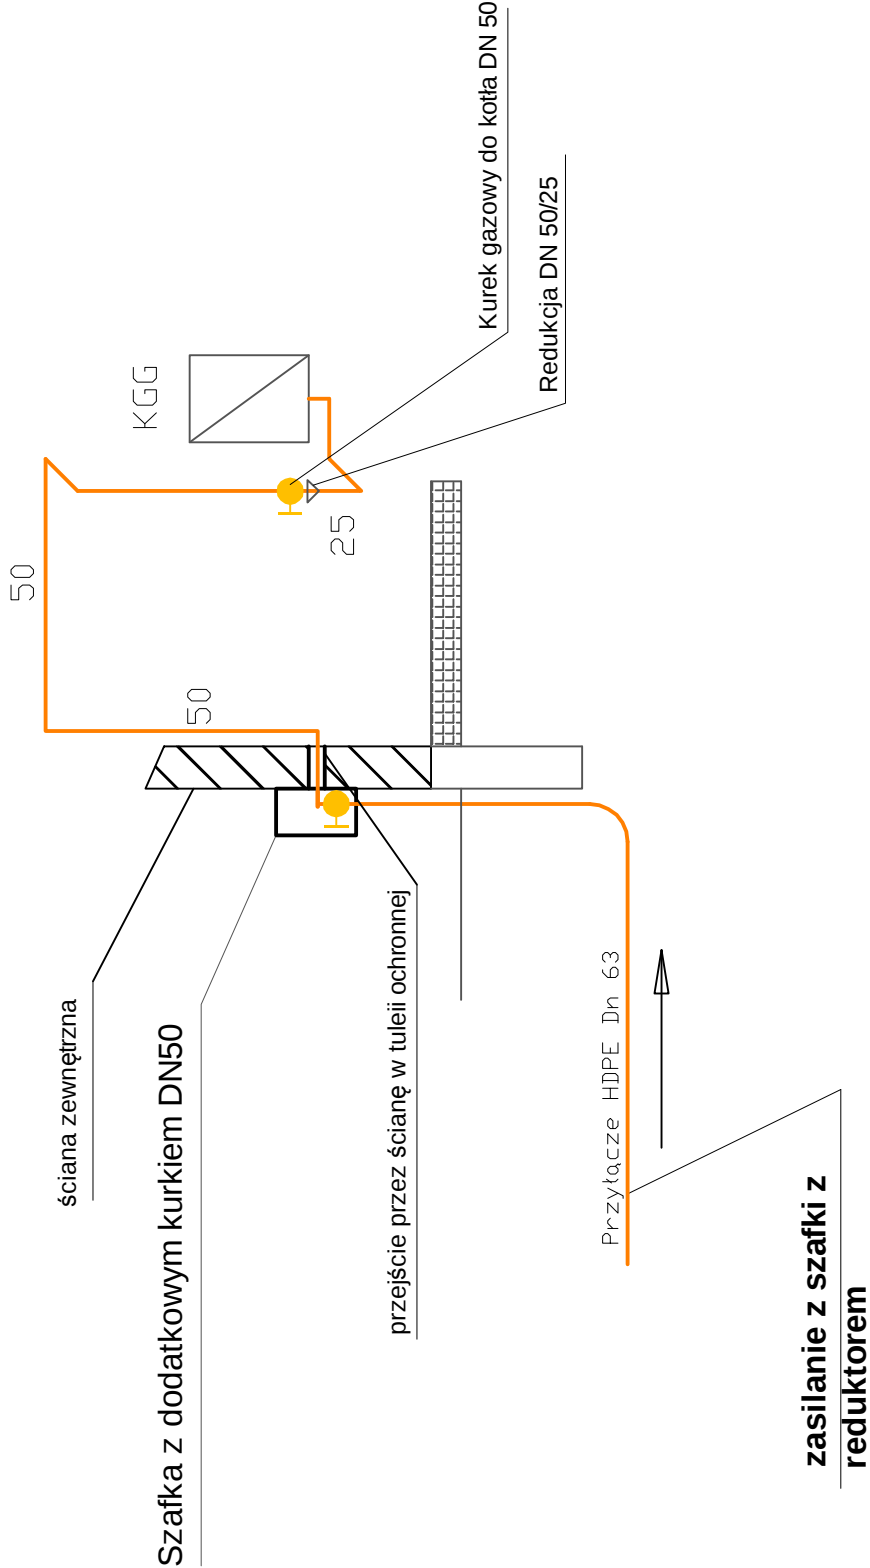

	Biuro Usług Projektowych	
	Budownictwa Ogólnego	
	tel. (024) 253-70-23 tel. kom. 0 507-157 949 e-mail: bigbud1@o2.pl	inż. Przemysław Rybicki 99-300 Kutno ul. Żeromskiego 2
Nazwa inwestycji:	BUDOWA HOSPICJUM W KUTNIE	
Inwestor:	Stowarzyszenie Hospicjum Kutnowskie Aleje ZHP 8, 99-300 Kutno	
Lokalizacja inwestycji:	m. Kutno, obr. Raszew-Piaski, ul. Jastrzębia, nr dz. 741/37	
Nazwa rys:	Instalacja gazowa wewnętrzna - aksonometria	
Skala	1 : 50	Data: październik 2014r. Nr rys. 25
Projektował:	mgr inż. M. Dzikowski	