


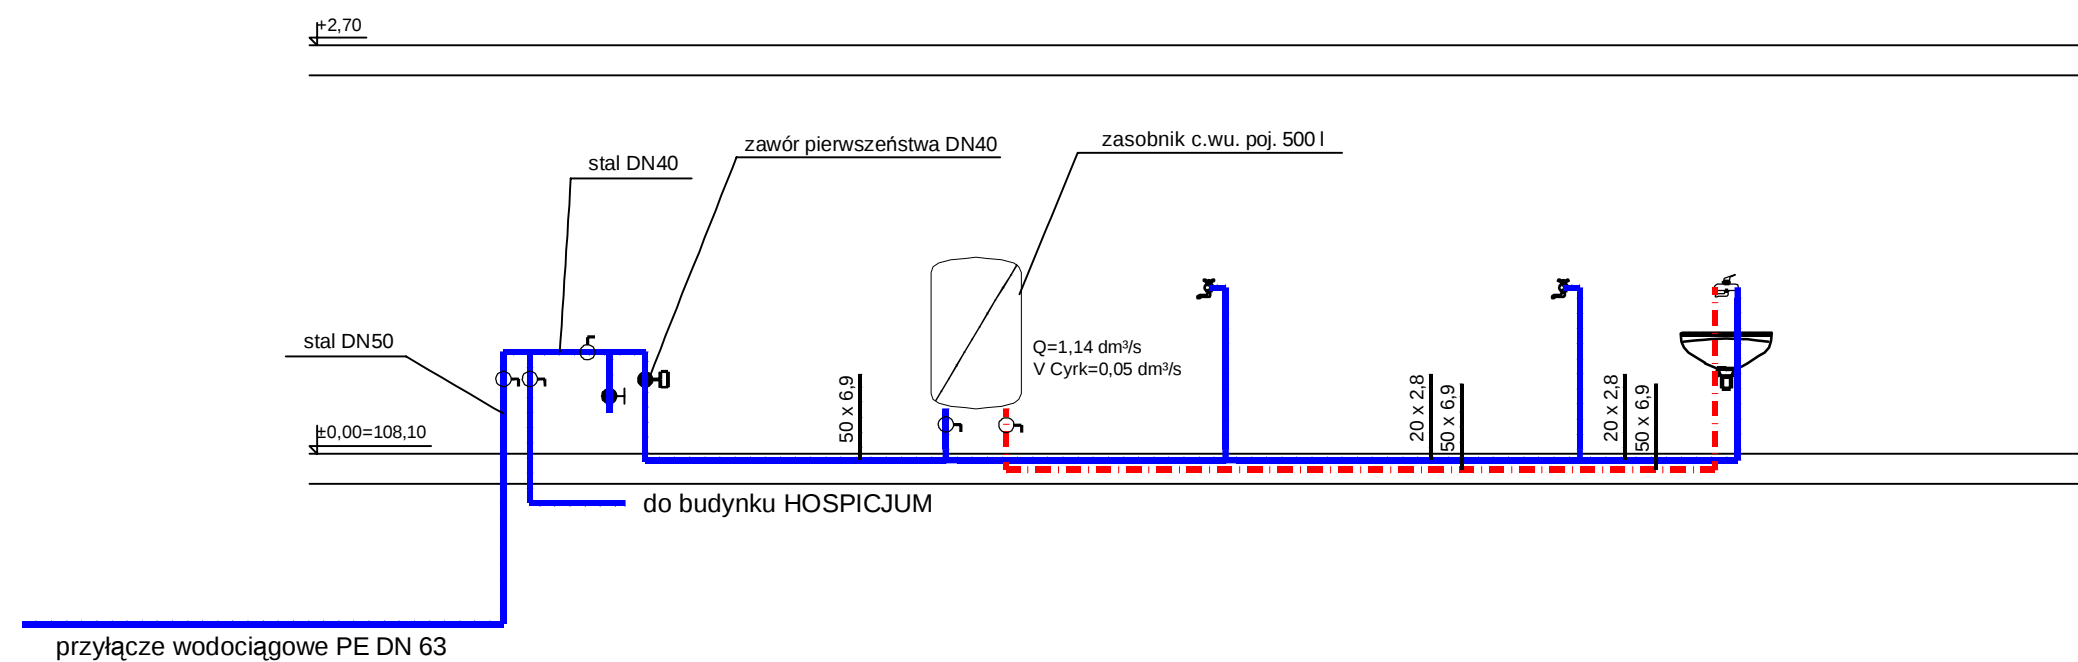

|   |                             |           |
|---|-----------------------------|-----------|
| <div><div><div><div></div><div><div><div></div><div></div><div></div></div></div><div><div><div></div><div></div><div></div></div></div></div><div><div>Biuro Usług Projektowych</div><div>Budownictwa Ogólnego</div></div></div><div><div>tel. (024) 253-70-23</div><div>tel. kom.0 507-157-949</div><div>e-mail: bigbud1@o2.pl</div></div><div><div>inż. Przemysław Rybczyński</div><div>99-300 Kutno</div><div>ul. Żeromskiego 2</div></div></div> |                             |           |
| Nazwa inwestycji:   |                             |           |
| BUDOWA HOSPICJUM W KUTNIE   |                             |           |
| Inwestor:   |                             |           |
| Stowarzyszenie Hospicjum Kutnowskie<br>Aleje ZHP 8, 99-300 Kutno   |                             |           |
| Lokalizacja inwestycji:   |                             |           |
| m. Kutno, obr. Raszew-Piaski, ul. Jastrzębia, nr dz. 741/37   |                             |           |
| Nazwa rys:   |                             |           |
| ROZWINIĘCIE INSTALACJI WODOCIĄGOWEJ - BUDYNEK GARAŻU   |                             |           |
| Skala 1 : 50   | Data:<br>październik 2014r. | Nr rys. 6 |
| Projektował:<br>mgr inż. M.Dzikowski   | Podpis:                     |           |