


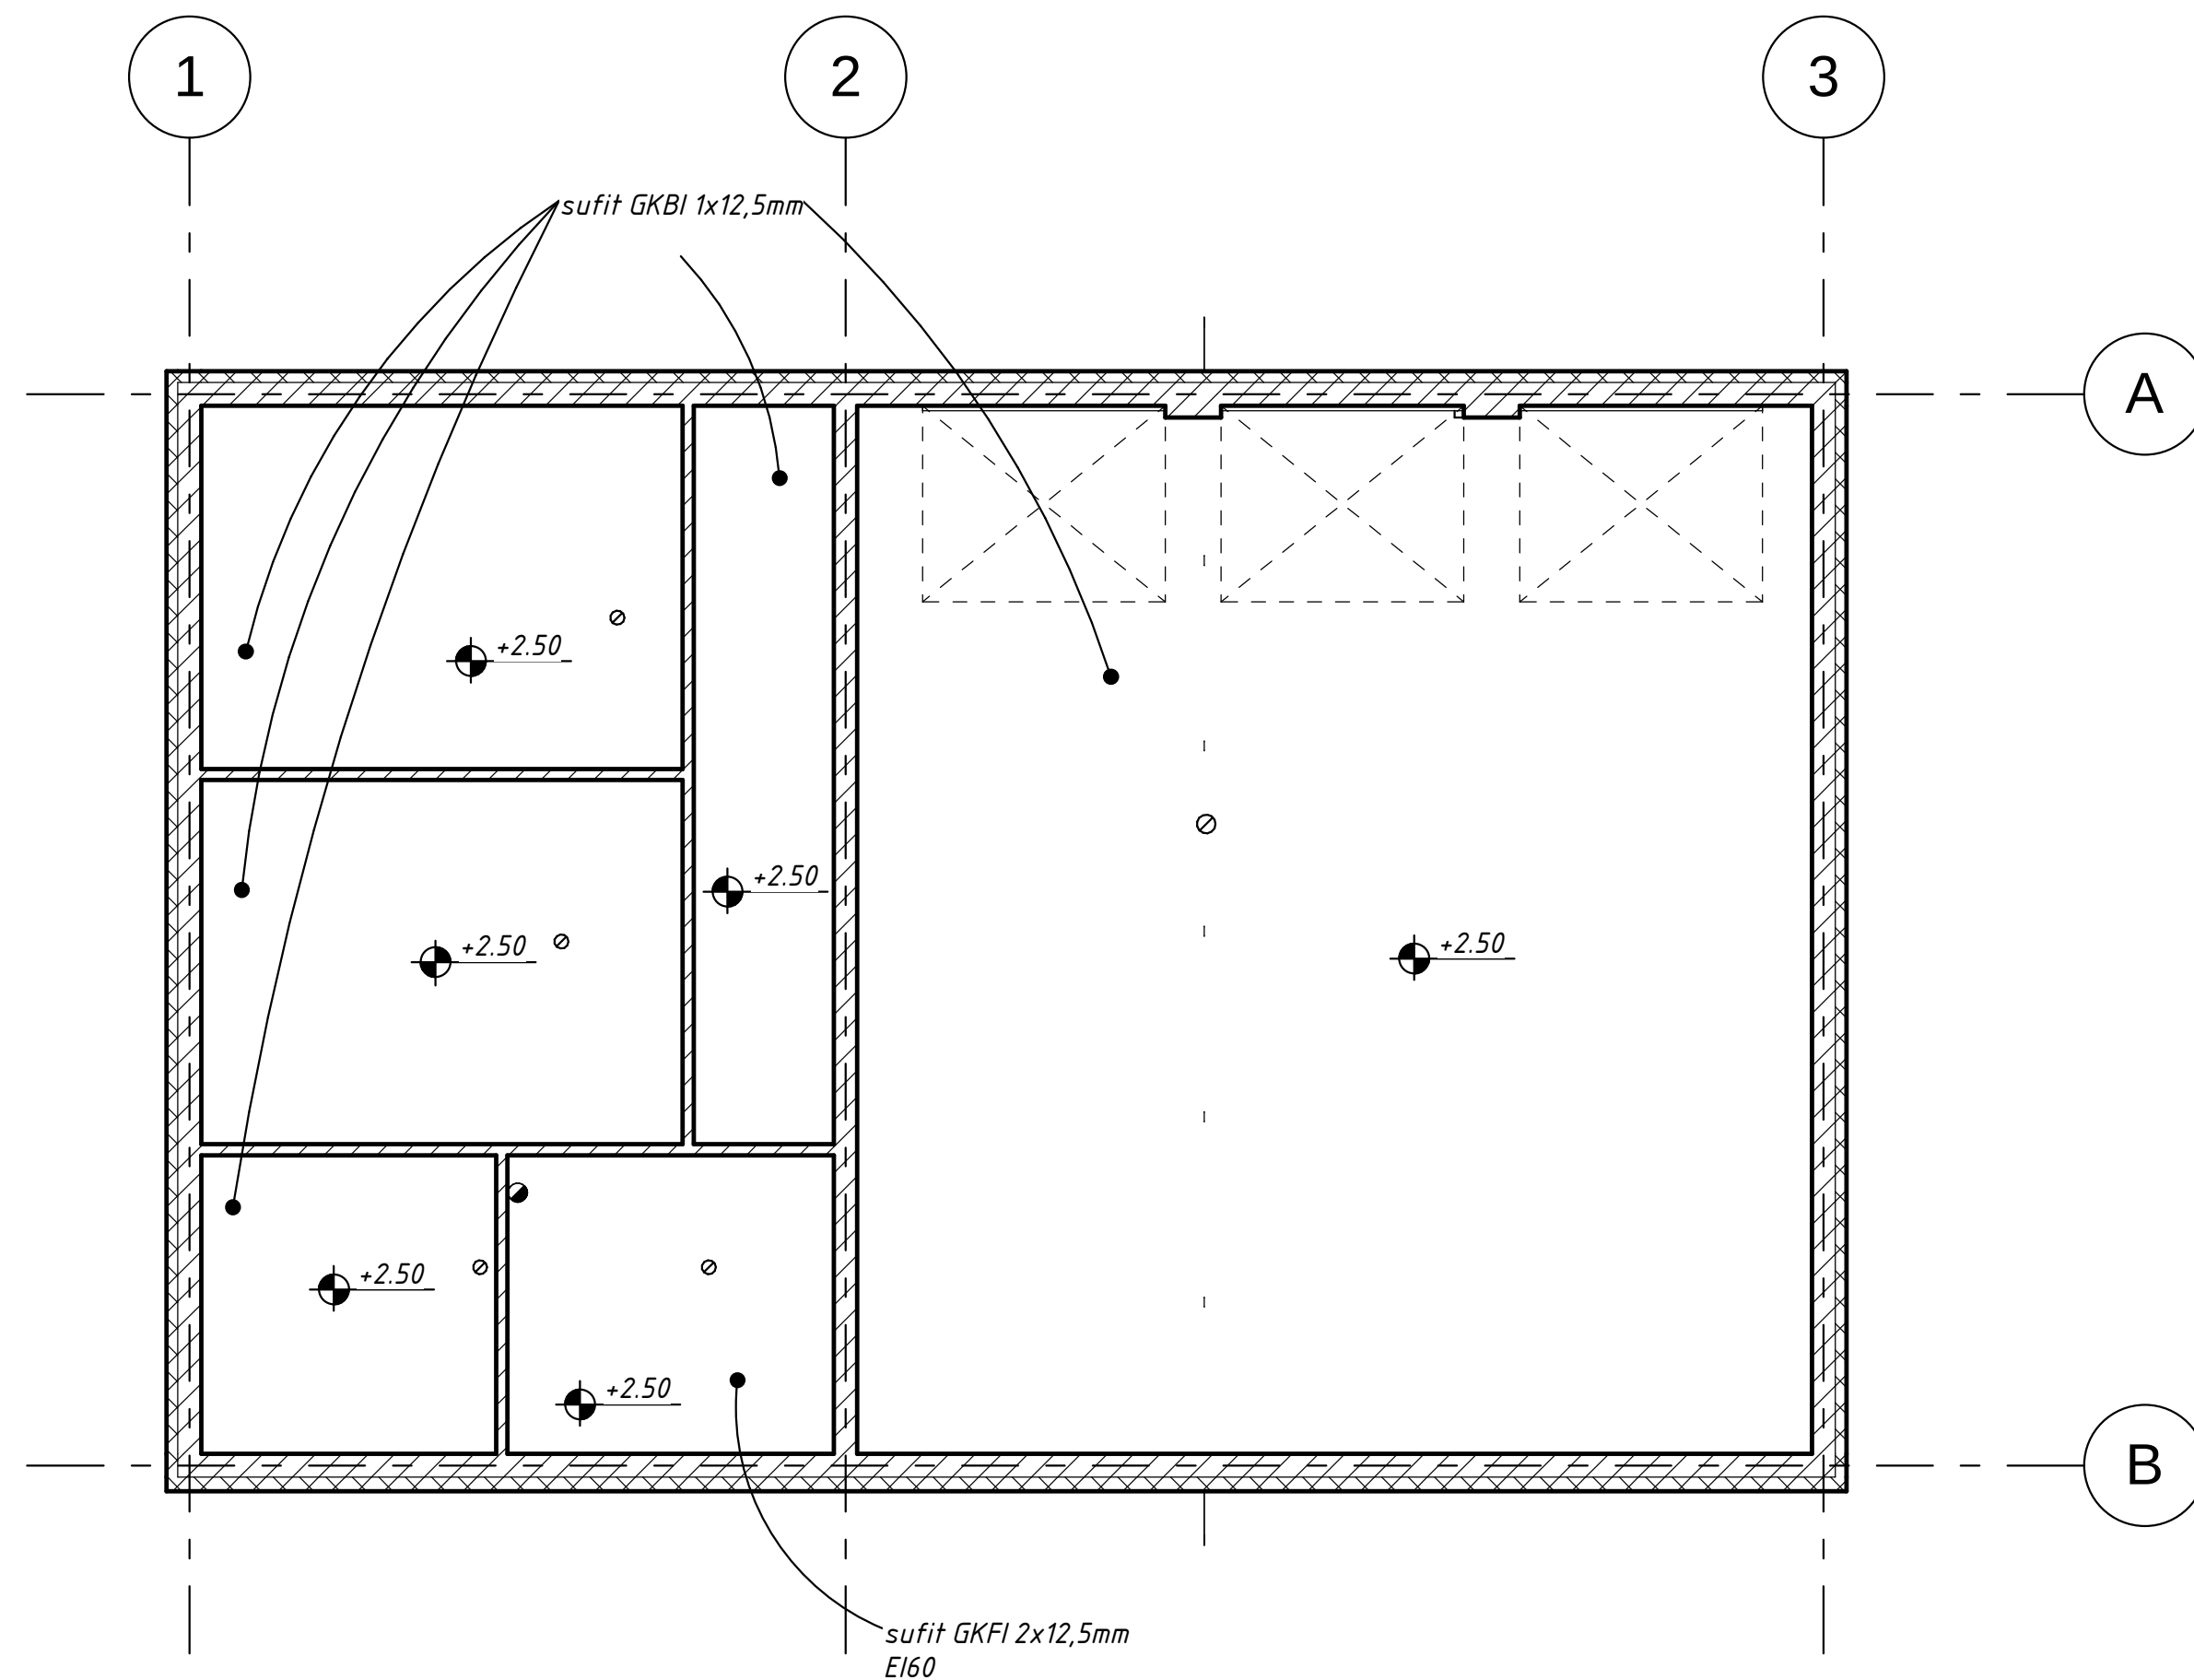

- UWAGI:
- przewód spalinowy i kanał wentylacyjny z pomieszczenia kotłowni obudować od poziomu sufitu pod pokrycie dachu obudową z płyt GKl 2x 12,5mm EI 60
 - GKFI – płyta gipsowo kartonowa ogniochronna, o podwyższonej odporności na wilgoć
 - GKl – płyta gipsowo kartonowa o podwyższonej odporności na wilgoć

	B i u r o U s ł u g P r o j e k t o w y c h		
	B u d o w n i c t w a O g ó l n e g o		
tel. (024) 253-70-23 tel. kom.0 507-157-949 e-mail: bigbud1@o2.pl		inż. Przemysław Rybczyński 99-300 Kutno ul. Żeromskiego 2	
Nazwa inwestycji: BUDOWA HOSPICJUM W KUTNIE BUDYNEK GARAŻOWO-GOSPODARCZY			
Inwestor: Stowarzyszenie Hospicjum Kutnowskie Aleje ZHP 8, 99-300 Kutno			
Lokalizacja inwestycji: Kutno, obr. Raszew-Piaski, ul. Jastrzebia, nr dz. 741/37			
Nazwa rys: RZUT SUFITU			
Skala 1 : 100		10/2014	Nr rys. 2