


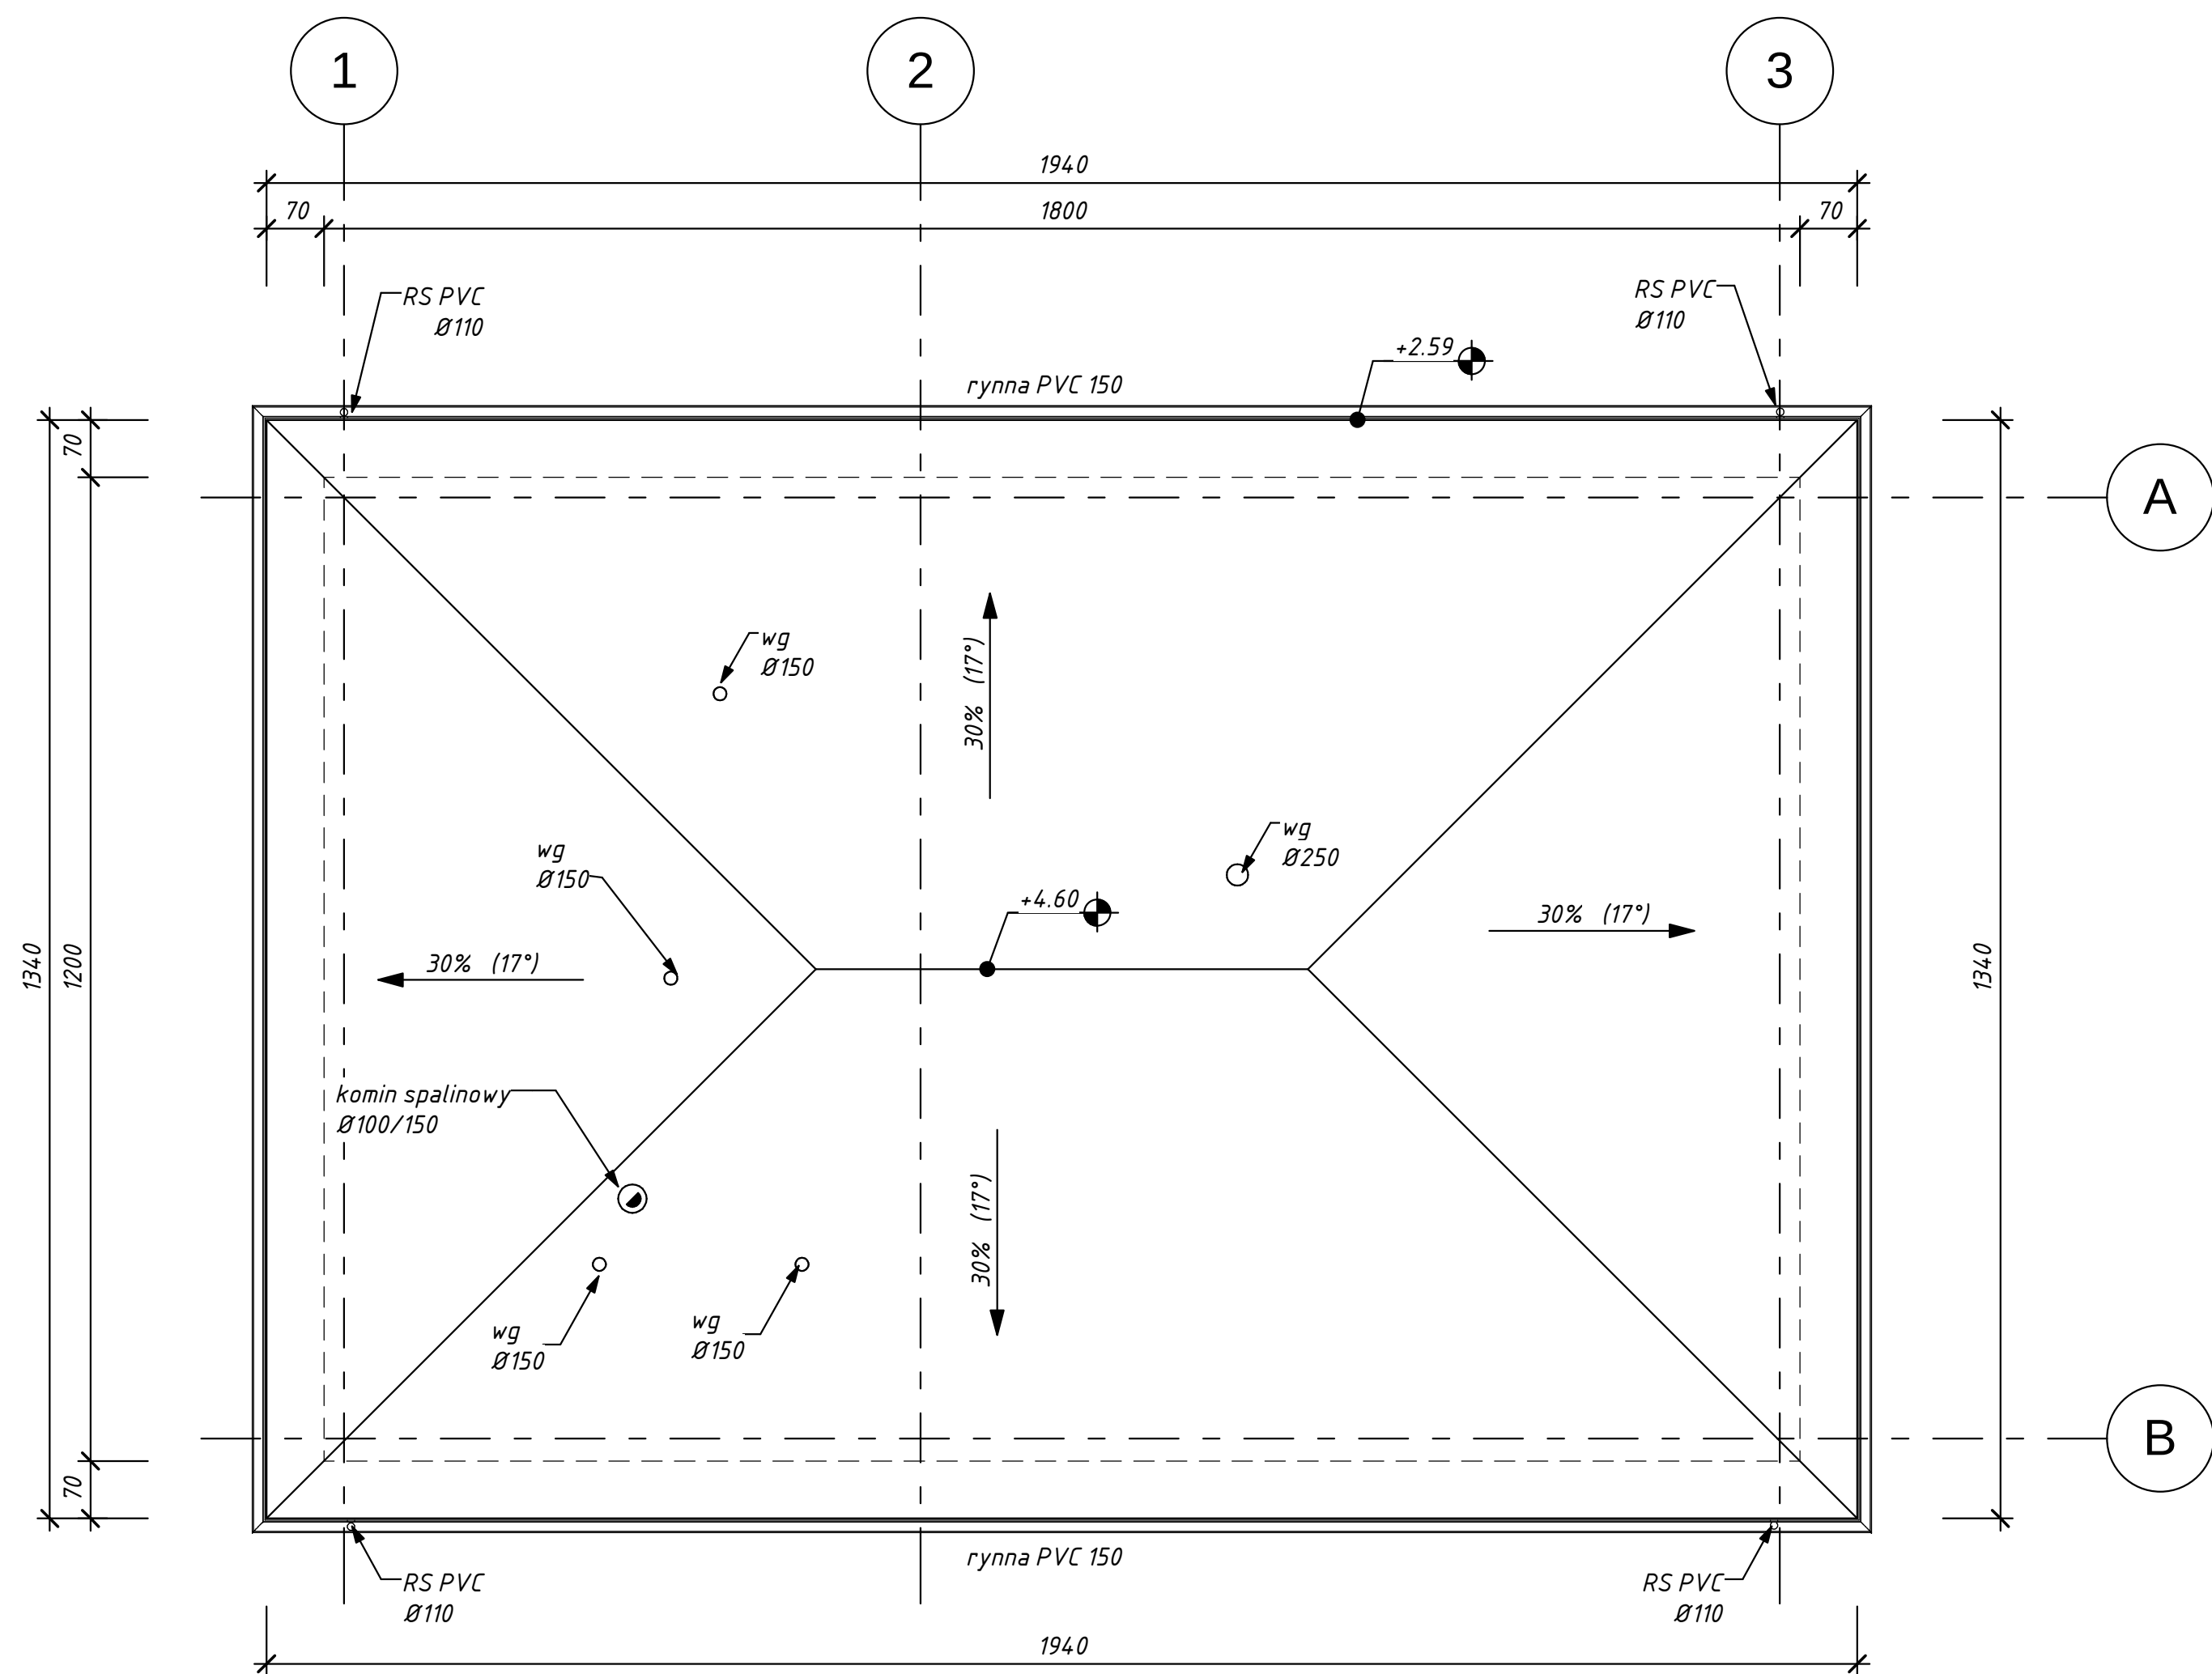

UWAGI:
· rynny montować ze spadkiem 1:600 w kierunku rur spustowych
· powierzchnia dachu 272,0m²

Biuro Usług Projektowych Budownictwa Ogólnego tel. (024) 253-70-23 tel. kom.0 507-157-949 e-mail: bigbud1@o2.pl inż. Przemysław Rybczyński 99-300 Kutno ul. Żeromskiego 2			
Nazwa inwestycji: BUDOWA HOSPICJUM W KUTNIE BUDYNEK GARAŻOWO-GOSPODARCZY			
Inwestor: Stowarzyszenie Hospicjum Kutnowskie Aleje ZHP 8, 99-300 Kutno			
Lokalizacja inwestycji: Kutno, obr. Raszew-Piaski, ul. Jastrzebia, nr dz. 741/37			
Nazwa rys: WIDOK DACHU			
Skala	1 : 100	10/2014	Nr rys. 3