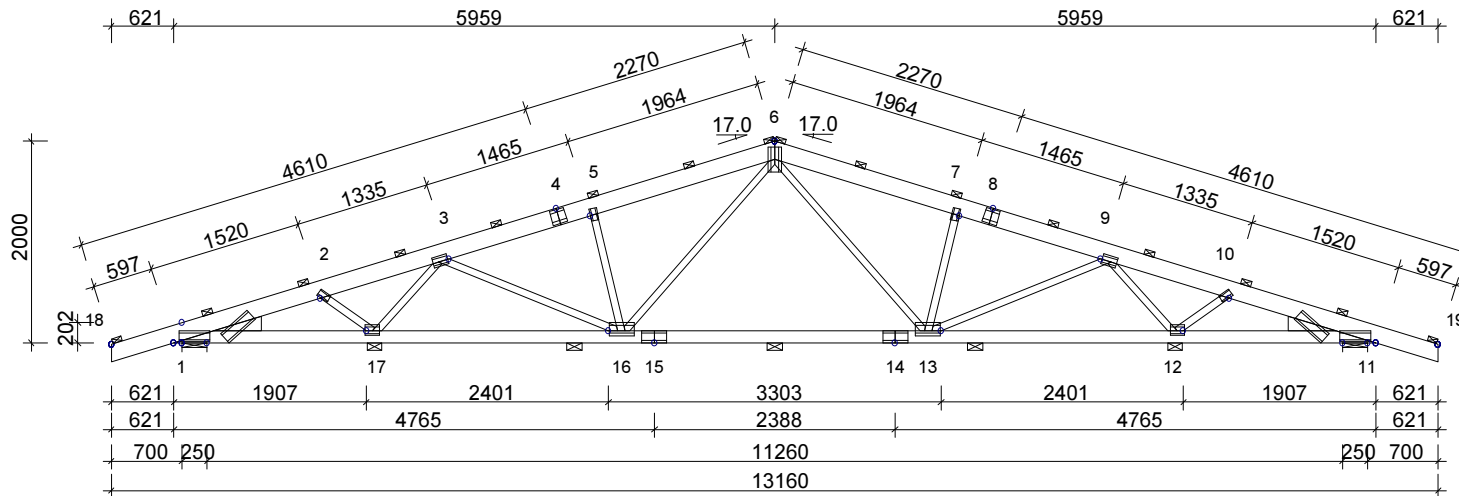


G1 - 8 nr 1-warstwa(y)

Masa: 89 kg/warstwę

☒ POKAZANE KRZYŻULCE PODPARTE
PATRZ ARKUSZ INFORMACYJNY ...

**INFORMACJE OGÓLNE :**

WIAZAR ZAPROJEKTOWANY ZA POMOCĄ PROGRAMU
KOMPUTEROWEGO "TRUSSCON", LIC.NR: 9292
SIŁY ZOSTAŁY OBLICZONE ZGODNIE Z
1 PRAWEM TEORII ODKSZTAŁCEŃ.
NORMA TARCICY: PN-EN 1995-1-1:2004 + NA
OBCIĄŻENIA: PN-EN 1991 + NA
OBCIĄŻENIA ŚNIEGIEM: PN-EN 1991-1-3:2005 + NA
OBCIĄŻENIA WIATREM : PN-EN 1991-1-4:2008 + NA

USTAWIENIA OGÓLNE :

GRUBOŚĆ TARCICY: (mm) 45
ROZSTAWY WIAZARÓW: (mm) 900

OBCIĄŻENIA (N/m²) :

ŚNIEG (WARTOŚĆ BAZOWA): 900
WIATR (WARTOŚĆ BAZOWA): 600
ZMIENNE: NR WOLNY
1 0

OBC. STAŁE: PATRZ TABLICA TARCICY
INNE OBCIĄŻENIA JAK NA WYDRUKU OBLICZEŃ

REAKCJE PODPOROWE (N|kNm) :

WEZŁ NR	KIER.	KO St MAX	KO Śr MAX	KO Kr MAX	KO Kr MIN	PODP. MM
1	Poz	0	0	1060	0	
1	Pion	11072	16060	16443	5101	81
11	Pion	11072	16060	16443	5101	81

TOLERANCJA POŁOŻENIA ŁĄCZNIKA: 5 mm

TARCICA: GRUBOŚĆ 45 mm						ŁĄCZNIKI - OPRÓCZ NA DŁUGOŚĆ:					ŁĄCZNIKI - NA DŁUGOŚĆ:				
WEZŁ Od - Do	WYS [mm]	KLASA	STEŻ. mm	OBC. N/m ²	CSI %	WEZŁ NR	PŁYTKA TYP	SZER. [mm]	DŁUG. [mm]	CSI %	WEZŁ NR	PŁYTKA TYP	SZER. [mm]	DŁUG. [mm]	CSI %
6-18	170	C24	1000	900	81	1	GNA20	105	307	74	4	T150	145	144	75
6-19	170	C24	1000	900	81	2	GNA20	76	122	48	8	T150	145	144	75
11-1	120	C24	2000	350	84	3	GNA20	105	143	60	14	T150	124	245	81
3-16	70	C24	Nie		59	5	GNA20	76	122	43	15	T150	124	245	81
9-13	70	C24	Nie		59	6	GNA20	132	246	79					
3-17	70	C24	Nie		5	7	GNA20	76	122	43					
9-12	70	C24	Nie		5	9	GNA20	105	143	60					
6-13	70	C24	Nie		40	10	GNA20	76	122	48					
6-16	70	C24	Nie		40	11	GNA20	105	307	74					
2-17	70	C24	Nie		5	12	GNA20	105	143	65					
10-12	70	C24	Nie		5	13	GNA20	132	246	71					
5-16	70	C24	Nie		23	16	GNA20	132	246	71					
7-13	70	C24	Nie		23	17	GNA20	105	143	65					
Klin 1	145	C24				1: 2	T150	124	350	81					
Klin 11	145	C24				11: 2	T150	124	350	81					

WERSJA: 2014 SR2b
CZAS: 12:25

NAZWA OBIEKTU	
ADRES OBIEKTU	
TYTUŁ RYSUNKU	
PROJEKTOWAŁ	
OPRACOWAŁ	mgr inż. Ozimek
SPRAWDZIŁ	
SKALA:	1:75(A4)
DATA:	2014-10-03
NR RYS.:	