




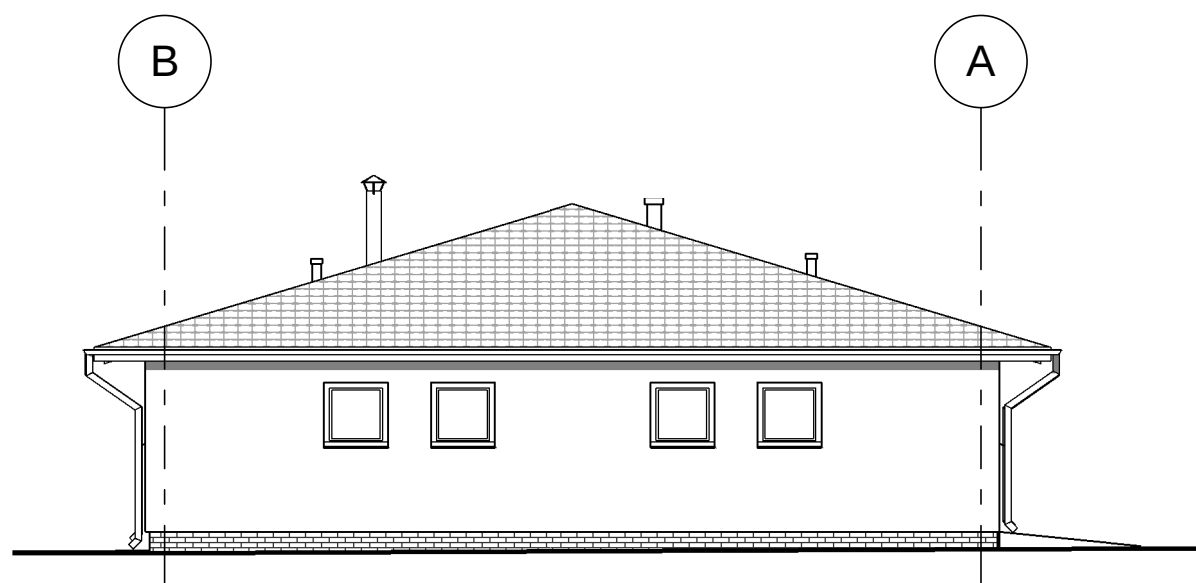


Elewacja Północno – wschodnia

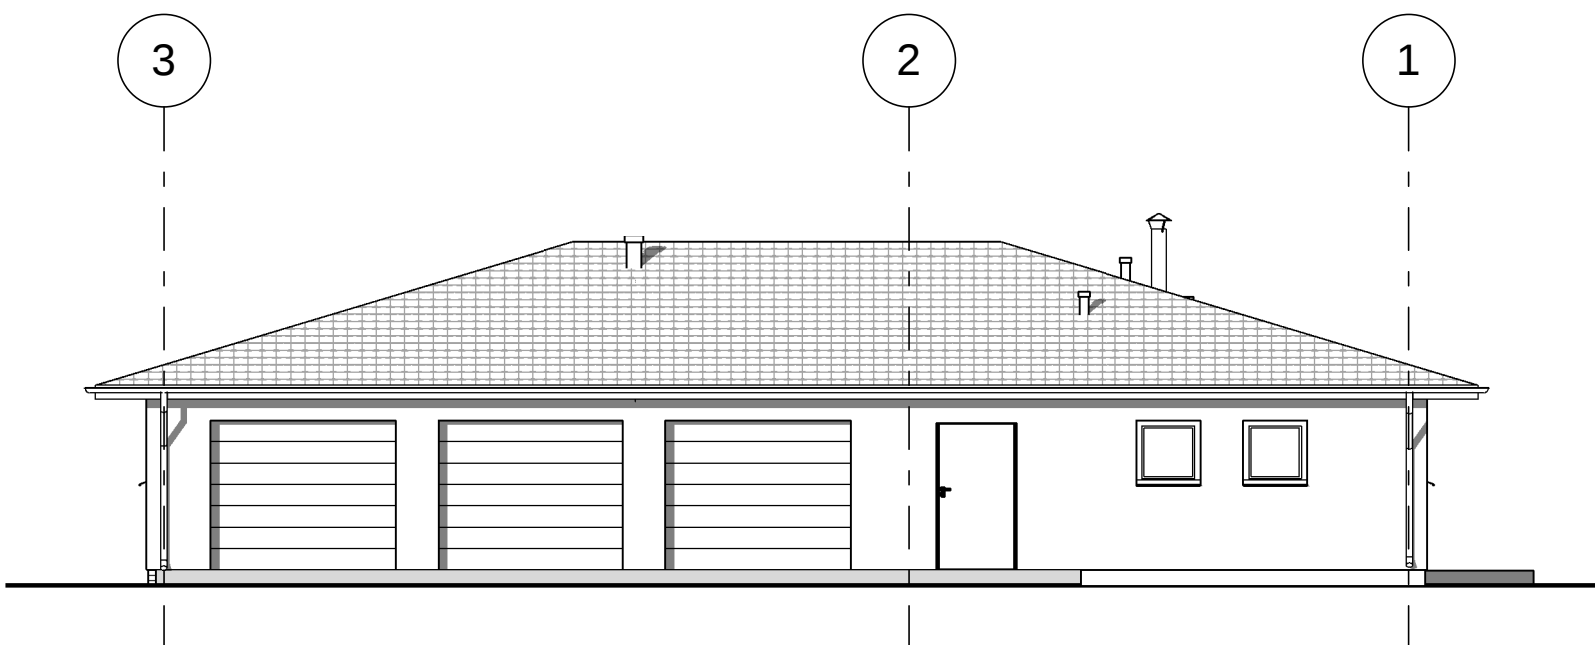

Elewacja Północno – zachodnia

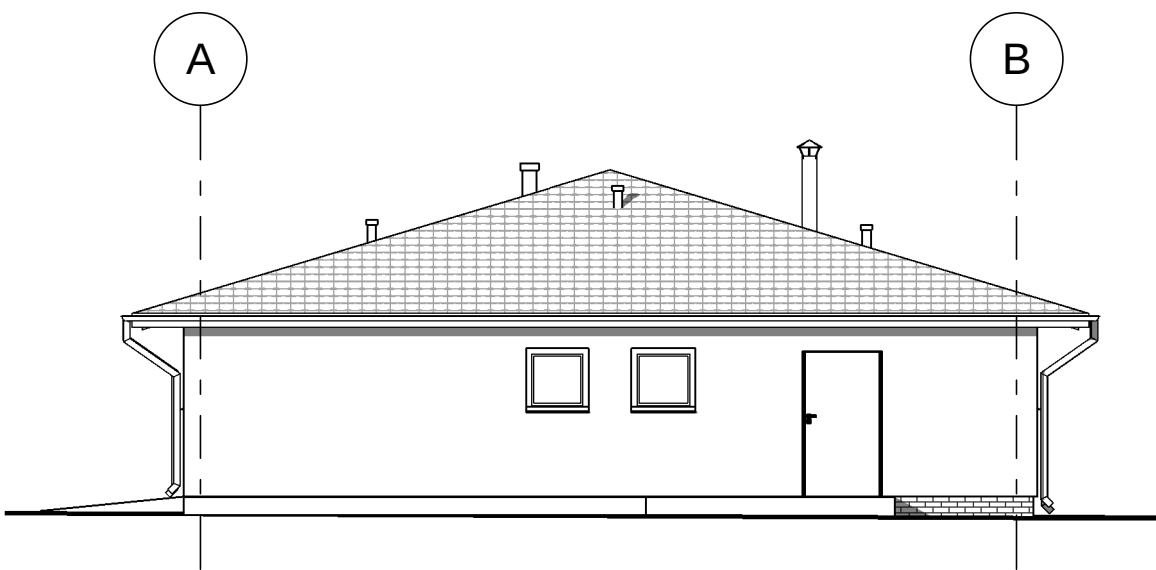

Elewacja Południowo– zachodnia

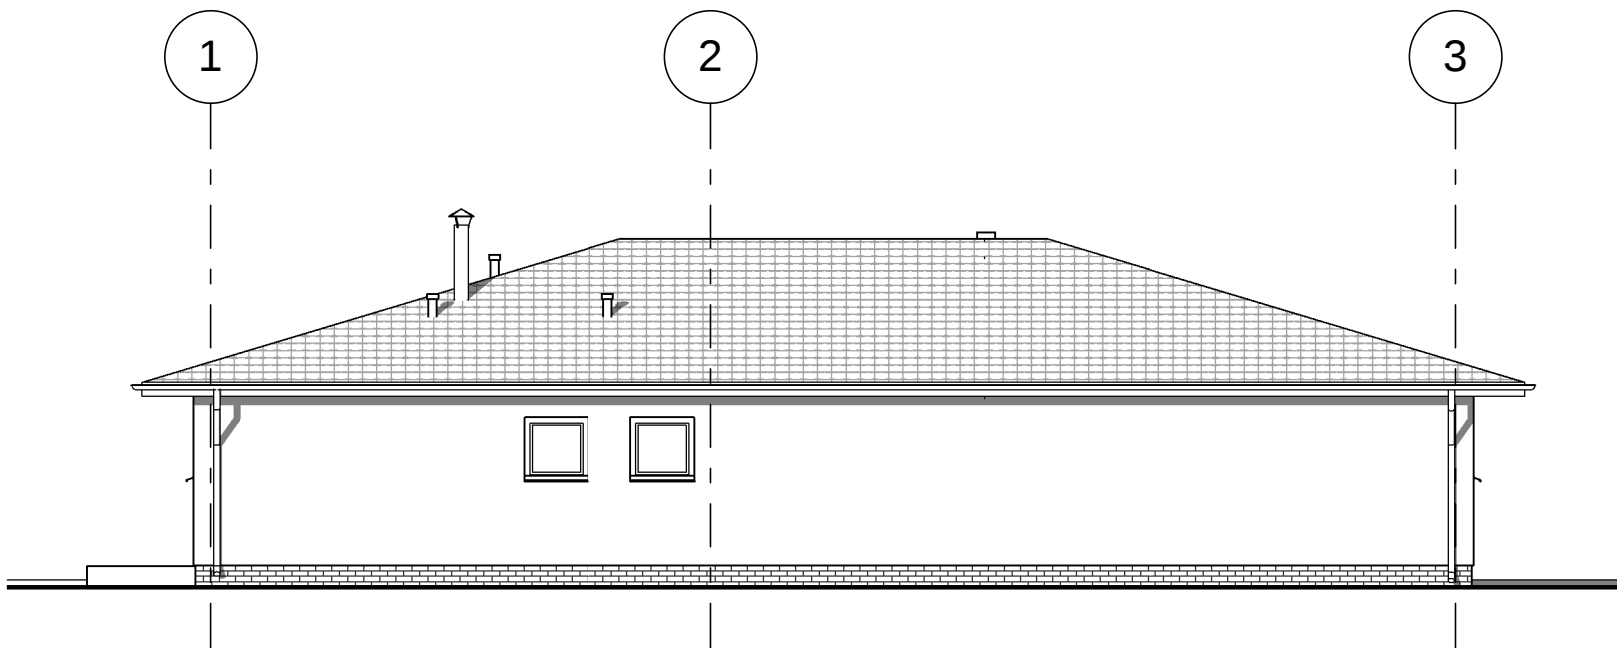

Elewacja Południowo – wschodnia

Biuro Usług Projektowych Budownictwa Ogólnego tel. (024) 253-70-23 tel. kom.0 507-157-949 e-mail: bigbud1@o2.pl inż. Przemysław Rybicki 99-300 Kutno ul. Zeromskiego 2		
Nazwa inwestycji: BUDOWA HOSPICJUM W KUTNIE BUDYNEK GARAŻOWO-GOSPODARCZY		
Inwestor: Stowarzyszenie Hospicjum Kutnowskie Aleje ZHP 8, 99-300 Kutno		
Lokalizacja inwestycji: Kutno, obr. Raszew-Piaski, ul. Jastrzebia, nr dz. 741/37		
Nazwa rys: ELEWACJE		
Skala	1 : 100	10/2014
		Nr rys. 5