


☒ POKAZANE KRZYŻULCE PODPARTE
PATRZ ARKUSZ INFORMACYJNY ...

INFORMACJE OGÓLNE :

WIAZAR ZAPROJEKTOWANY ZA POMOCĄ PROGRAMU
KOMPUTEROWEGO "TRUSSCON", LIC.NR: 9292
SIŁY ZOSTAŁY OBLICZONE ZGODNIE Z
1 PRAWEM TEORII ODKSZTAŁCEŃ.
NORMA TARCICY: PN-EN 1995-1-1:2004 + NA
OBCIĄŻENIA: PN-EN 1991 + NA
OBCIĄŻENIA ŚNIEGIEM: PN-EN 1991-1-3:2005 + NA
OBCIĄŻENIA WIATREM : PN-EN 1991-1-4:2008 + NA

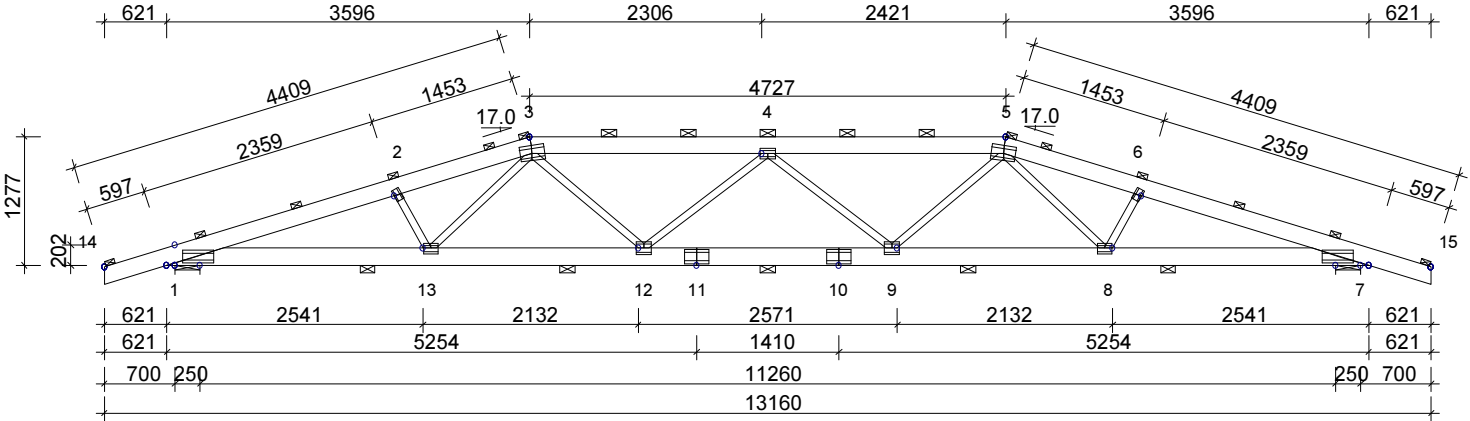

USTAWIENIA OGÓLNE :						
GRUBOŚĆ TARCICY: (mm)		3 x 45				
ROZSTAWY WIĄZARÓW: (mm)		900				
OBCIĄŻENIA (N/m2) :						
ŚNIEG (WARTOŚĆ BAZOWA):		900				
WIATR (WARTOŚĆ BAZOWA):		600				
ZMIENNE:	NR	WOLNY				
	1	0				
OBC. STAŁE: PATRZ TABLICA TARCICY						
INNE OBCIĄŻENIA JAK NA WYDRUKU OBLICZEŃ						
REAKCJE PODPOROWE (N kNm) :						
WEZŁ NR	KIER.	KO St MAX	KO Śr MAX	KO Kr MAX	KO Kr MIN	PODP. MM
1	Poz	0	0	-692	0	
1	Pion	26517	36757	38324	11323	48
7	Pion	26517	36757	38324	11323	48

TARCICA: GRUBOŚĆ 45 mm 3 WARSTWA						ŁĄCZNIKI - OPRÓCZ NA DŁUGOŚĆ:				
WEZŁ Od - Do	WYS [mm]	KLASA	STEŻ. mm	OBC. N/m2	CSI %	WEZŁ NR	PŁYTKA TYP	SZER. [mm]	DŁUG. [mm]	CSI %
3-14	170	C24	1000	900	82	1	T150	124	308	83
3-5	170	C24	900	900	83	2	GNA20	76	122	48
5-15	170	C24	1000	900	82	3	T150	145	245	73
7-1	170	C24	2000	350	64	4	GNA20	105	143	47
3-13	70	C24	Nie		21	5	T150	145	245	73
5-8	70	C24	Nie		23	6	GNA20	76	122	52
3-12	70	C24	Nie		27	7	T150	124	308	83
5-9	70	C24	Nie		27	8	GNA20	105	143	53
4-9	70	C24	Nie		38	9	GNA20	132	143	72
4-12	70	C24	Nie		38	12	GNA20	132	143	72
2-13	70	C24	Nie		9					
6-8	70	C24	Nie		9	13	GNA20	105	143	53

TOLERANCJA POŁOŻENIA ŁĄCZNIKA: 5 mm

ŁĄCZNIKI - NA DŁUGOŚĆ:				
WEZŁ NR	PŁYTKA TYP	SZER. [mm]	DŁUG. [mm]	CSI %
10	T150	145	245	72
11	T150	145	245	72

WERSJA: 2014 SR2b
CZAS: 12.23



NAZWA OBIEKTU			
ADRES OBIEKTU			
TYTUŁ RYSUNKU			
PROJEKTOWAŁ			SKALA: 1:75(A4)
OPRACOWAŁ	mgr inż. Ozimek		DATA: 2014-10-03
SPRAWDZIŁ			NR RYS.: