


NT1 - 4 nr 2-warstwa(y)

Masa: 51 kg/warstwę

POKAZANE KRZYŻULCE PODPARTE
PATRZ ARKUSZ INFORMACYJNY ...

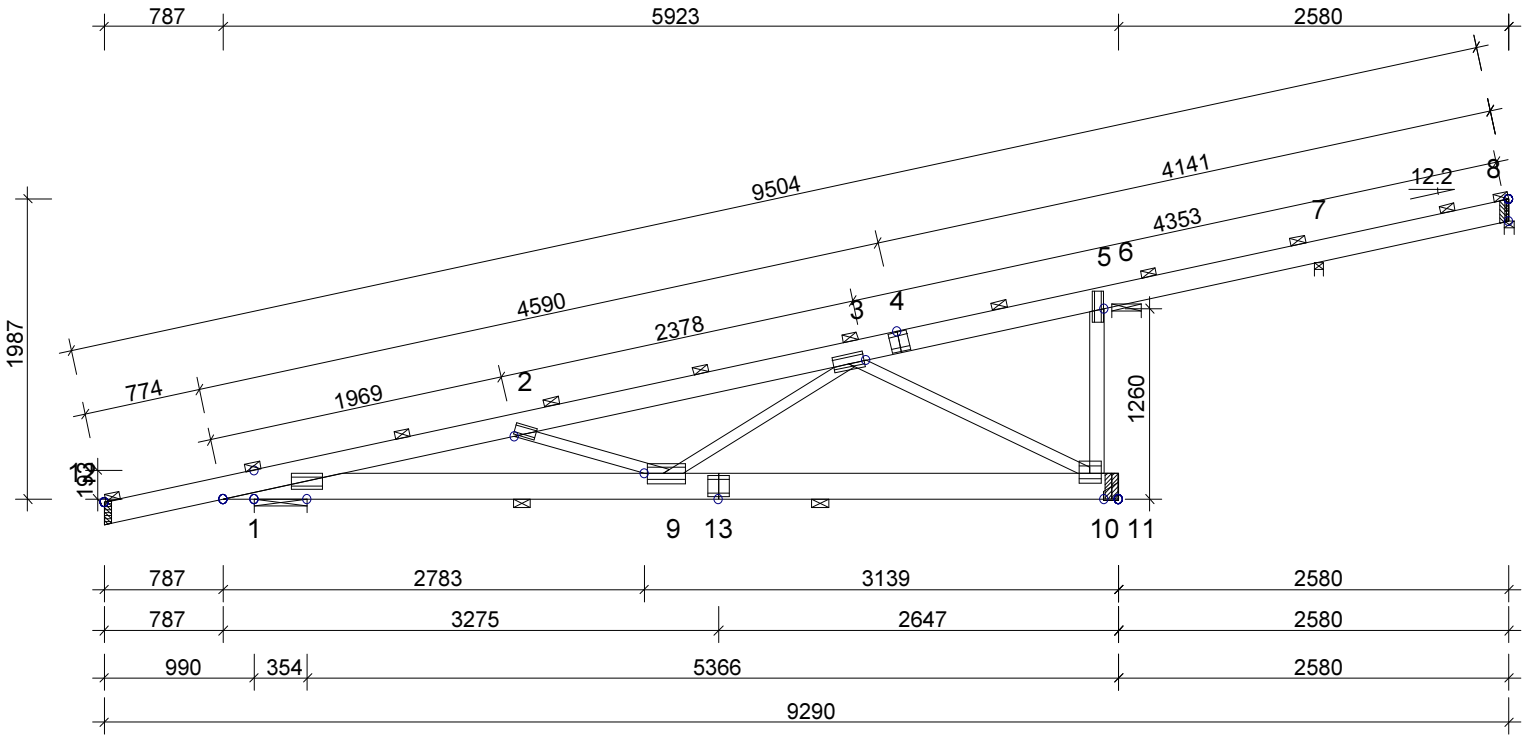

INFORMACJE OGÓLNE :

WIAZAR ZAPROJEKTOWANY ZA POMOCĄ PROGRAMU
KOMPUTEROWEGO "TRUSSCON", LIC.NR: 9292
SIŁY ZOSTAŁY OBLICZONE ZGODNIE Z
1 PRAWEM TEORII ODKSZTAŁCEŃ.
NORMA TARCICY: PN-EN 1995-1-1:2004 + NA
OBCIĄŻENIA: PN-EN 1991 + NA
OBCIĄŻENIA ŚNIEGIEM: PN-EN 1991-1-3:2005 + NA
OBCIĄŻENIA WIATREM : PN-EN 1991-1-4:2008 + NA

USTAWIENIA OGÓLNE :

GRUBOŚĆ TARCICY: (mm) 2 x 45
ROZSTAWY WIAZARÓW: (mm) 900

OBCIĄŻENIA (N/m2) :

ŚNIEG (WARTOŚĆ BAZOWA): 900
WIATR (WARTOŚĆ BAZOWA): 600
ZMIENNE: NR WOLNY

OBC. STAŁE: PATRZ TABLICA TARCICY
INNE OBCIĄŻENIA JAK NA WYDRUKU OBLICZEŃ

REAKCJE PODPOROWE (N|kNm) :

WEZEŁ NR	KIER.	KO St MAX	KO Śr MAX	KO Kr MAX	KO Kr MIN	PODP. MM
1	Poz	0	0	-82	-39	
1	Pion	5968	8641	9414	2324	13
6	Pion	6044	8669	9182	2226	37
7	Pion	-1397	-1190	-476	-2154	
8	Pion	424	594	621	178	3
11	Pion	1901	2462	2726	608	4

MAX UGIĘCIE (mm) :

WEZEŁ NR	PION.	POZ.	KO NR
10-13	11.4	0.4	17 (Wfin)
9-13	7.0	0.3	17 (Wfin)
6-7	-0.8	-1.0	17 (Wfin)

INFORMACJE O UGIĘCIU W INNYCH WEZŁACH - PATRZ OBLICZENIA

TARCICA:					
GRUBOŚĆ 45 mm 2 WARSTWA					
WEZEŁ Od - Do	WYS [mm]	KLASA	STEŻ. mm	OBC. N/m2	CSI %
8-12	145	C24	1010	900	52
1-11	170	C24	2000	350	59
5-10	95	C24	Nie		24
3-10	70	C24	Nie		69
3-9	70	C24	Nie		39
2-9	70	C24	Nie		26

ŁĄCZNIKI - OPRÓCZ NA DŁUGOŚĆ:					
WEZEŁ NR	PŁYTKA TYP	SZER. [mm]	DŁUG. [mm]	CSI %	
1	GNA20	105	205	43	
2	GNA20	76	143	45	
3	GNA20	105	205	77	
5	GNA20	76	205	58	
9	GNA20	132	246	74	
10	T150	145	144	65	

TOLERANCJA POŁOŻENIA ŁĄCZNIKA: 5 mm

ŁĄCZNIKI - NA DŁUGOŚĆ:				
WEZEŁ NR	PŁYTKA TYP	SZER. [mm]	DŁUG. [mm]	CSI %
4	GNA20	132	124	22
13	T150	145	144	27

WERSJA: 2014 SR2b
CZAS: 11.56



NAZWA OBIEKTU	
ADRES OBIEKTU	
TYTUŁ RYSUNKU	
PROJEKTOWAŁ	
OPRACOWAŁ	mgr inż. Ozimek
SPRAWDZIŁ	
SKALA:	1:50(A4)
DATA:	2014-10-13
NR RYS.:	