


KU10 - 4 nr 1-warstwa(y)

Masa: 31 kg/warstwę

POKAZANE KRZYŻULCE PODPARTE
PATRZ ARKUSZ INFORMACYJNY

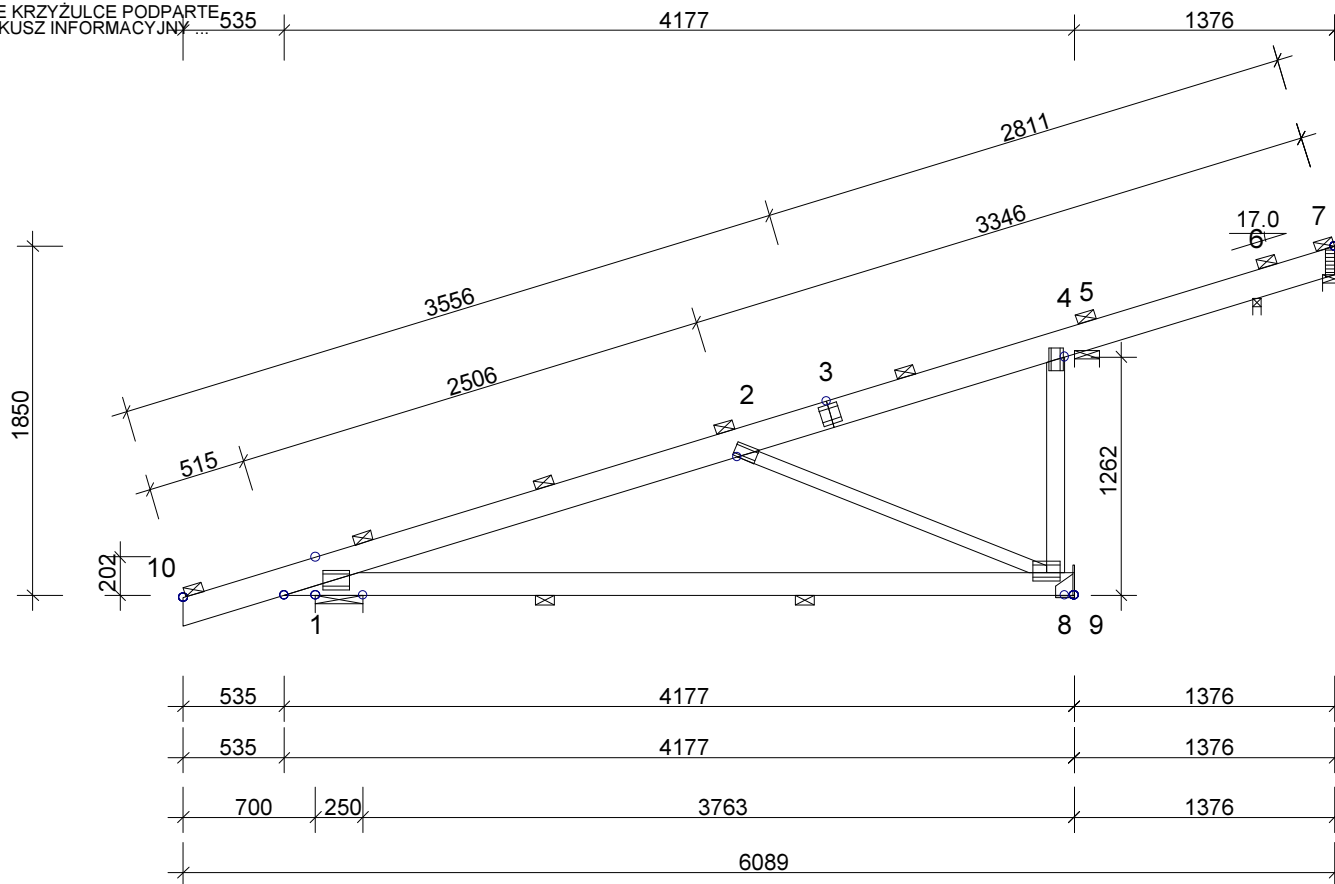

INFORMACJE OGÓLNE :

WIAZAR ZAPROJEKTOWANY ZA POMOCĄ PROGRAMU
KOMPUTEROWEGO "TRUSSCON", LIC.NR: 9292
SIŁY ZOSTAŁY OBLICZONE ZGODNIE Z
1 PRAWEM TEORII ODKSZTAŁCEŃ.
NORMA TARCICY: PN-EN 1995-1-1:2004 + NA
OBCIĄŻENIA: PN-EN 1991 + NA
OBCIĄŻENIA ŚNIEGIEM: PN-EN 1991-1-3:2005 + NA
OBCIĄŻENIA WIATREM : PN-EN 1991-1-4:2008 + NA

USTAWIENIA OGÓLNE :

GRUBOŚĆ TARCICY: (mm) 45
ROZSTAWY WIAZARÓW: (mm) 900

OBCIĄŻENIA (N/m²) :

ŚNIEG (WARTOŚĆ BAZOWA): 900
WIATR (WARTOŚĆ BAZOWA): 600
ZMIENNE: NR WOLNY

OBC. STAŁE: PATRZ TABLICA TARCICY
INNE OBCIĄŻENIA JAK NA WYDRUKU OBLICZEŃ

REAKCJE PODPOROWE (N|kNm) :

WEZŁ NR	KIER.	KO St MAX	KO Śr MAX	KO Kr MAX	KO Kr MIN	PODP. MM
1	Poz	0	0	-803	54	
1	Pion	4300	6533	6533	2483	20
5	Pion	3358	3972	4146	1774	37
6	Pion	105	339	390	-418	3
7	Pion	325	502	520	128	5
8	Pion	1062	2578	2759	-120	8

MAX UGIĘCIE (mm) :

WEZŁ NR	PION.	POZ.	KO NR
1-8	9.9	0.2	22 (Wfin)
3	2.9	0.6	16 (Wfin)
1-2	2.5	0.7	22 (Wfin)

INFORMACJE O UGIĘCIU W INNYCH WEZŁACH - PATRZ OBLICZENIA

TARCICA: GRUBOŚĆ 45 mm						ŁĄCZNIKI - OPRÓCZ NA DŁUGOŚĆ:					ŁĄCZNIKI - NA DŁUGOŚĆ:				
WEZŁ Od - Do	WYS. [mm]	KLASA	STEŻ. mm	OBC. N/m ²	CSI %	WEZŁ NR	PŁYTKA TYP	SZER. [mm]	DŁUG. [mm]	CSI %	WEZŁ NR	PŁYTKA TYP	SZER. [mm]	DŁUG. [mm]	CSI %
7-10	145	C24	1000	900	40	1	GNA20	105	143	72	3	GNA20	105	102	22
1-9	120	C24	2000	350	43	2	GNA20	76	122	73					
4-8	95	C24	Nie		12	4	GNA20	76	122	36					
2-8	70	C24	Nie		75	8	GNA20	105	143	63					

TOLERANCJA POŁOŻENIA ŁĄCZNIKA: 5 mm

WERSJA: 2014 SR2b
CZAS: 12.18



NAZWA
OBIEKTU
ADRES
OBIEKTU

TYTUŁ RYSUNKU

PROJEKTOWAŁ

OPRACOWAŁ

SPRAWDZIŁ

mgr inż. Ozimek

SKALA:
1:40(A4)
DATA:
2014-10-03
NR RYS.: