


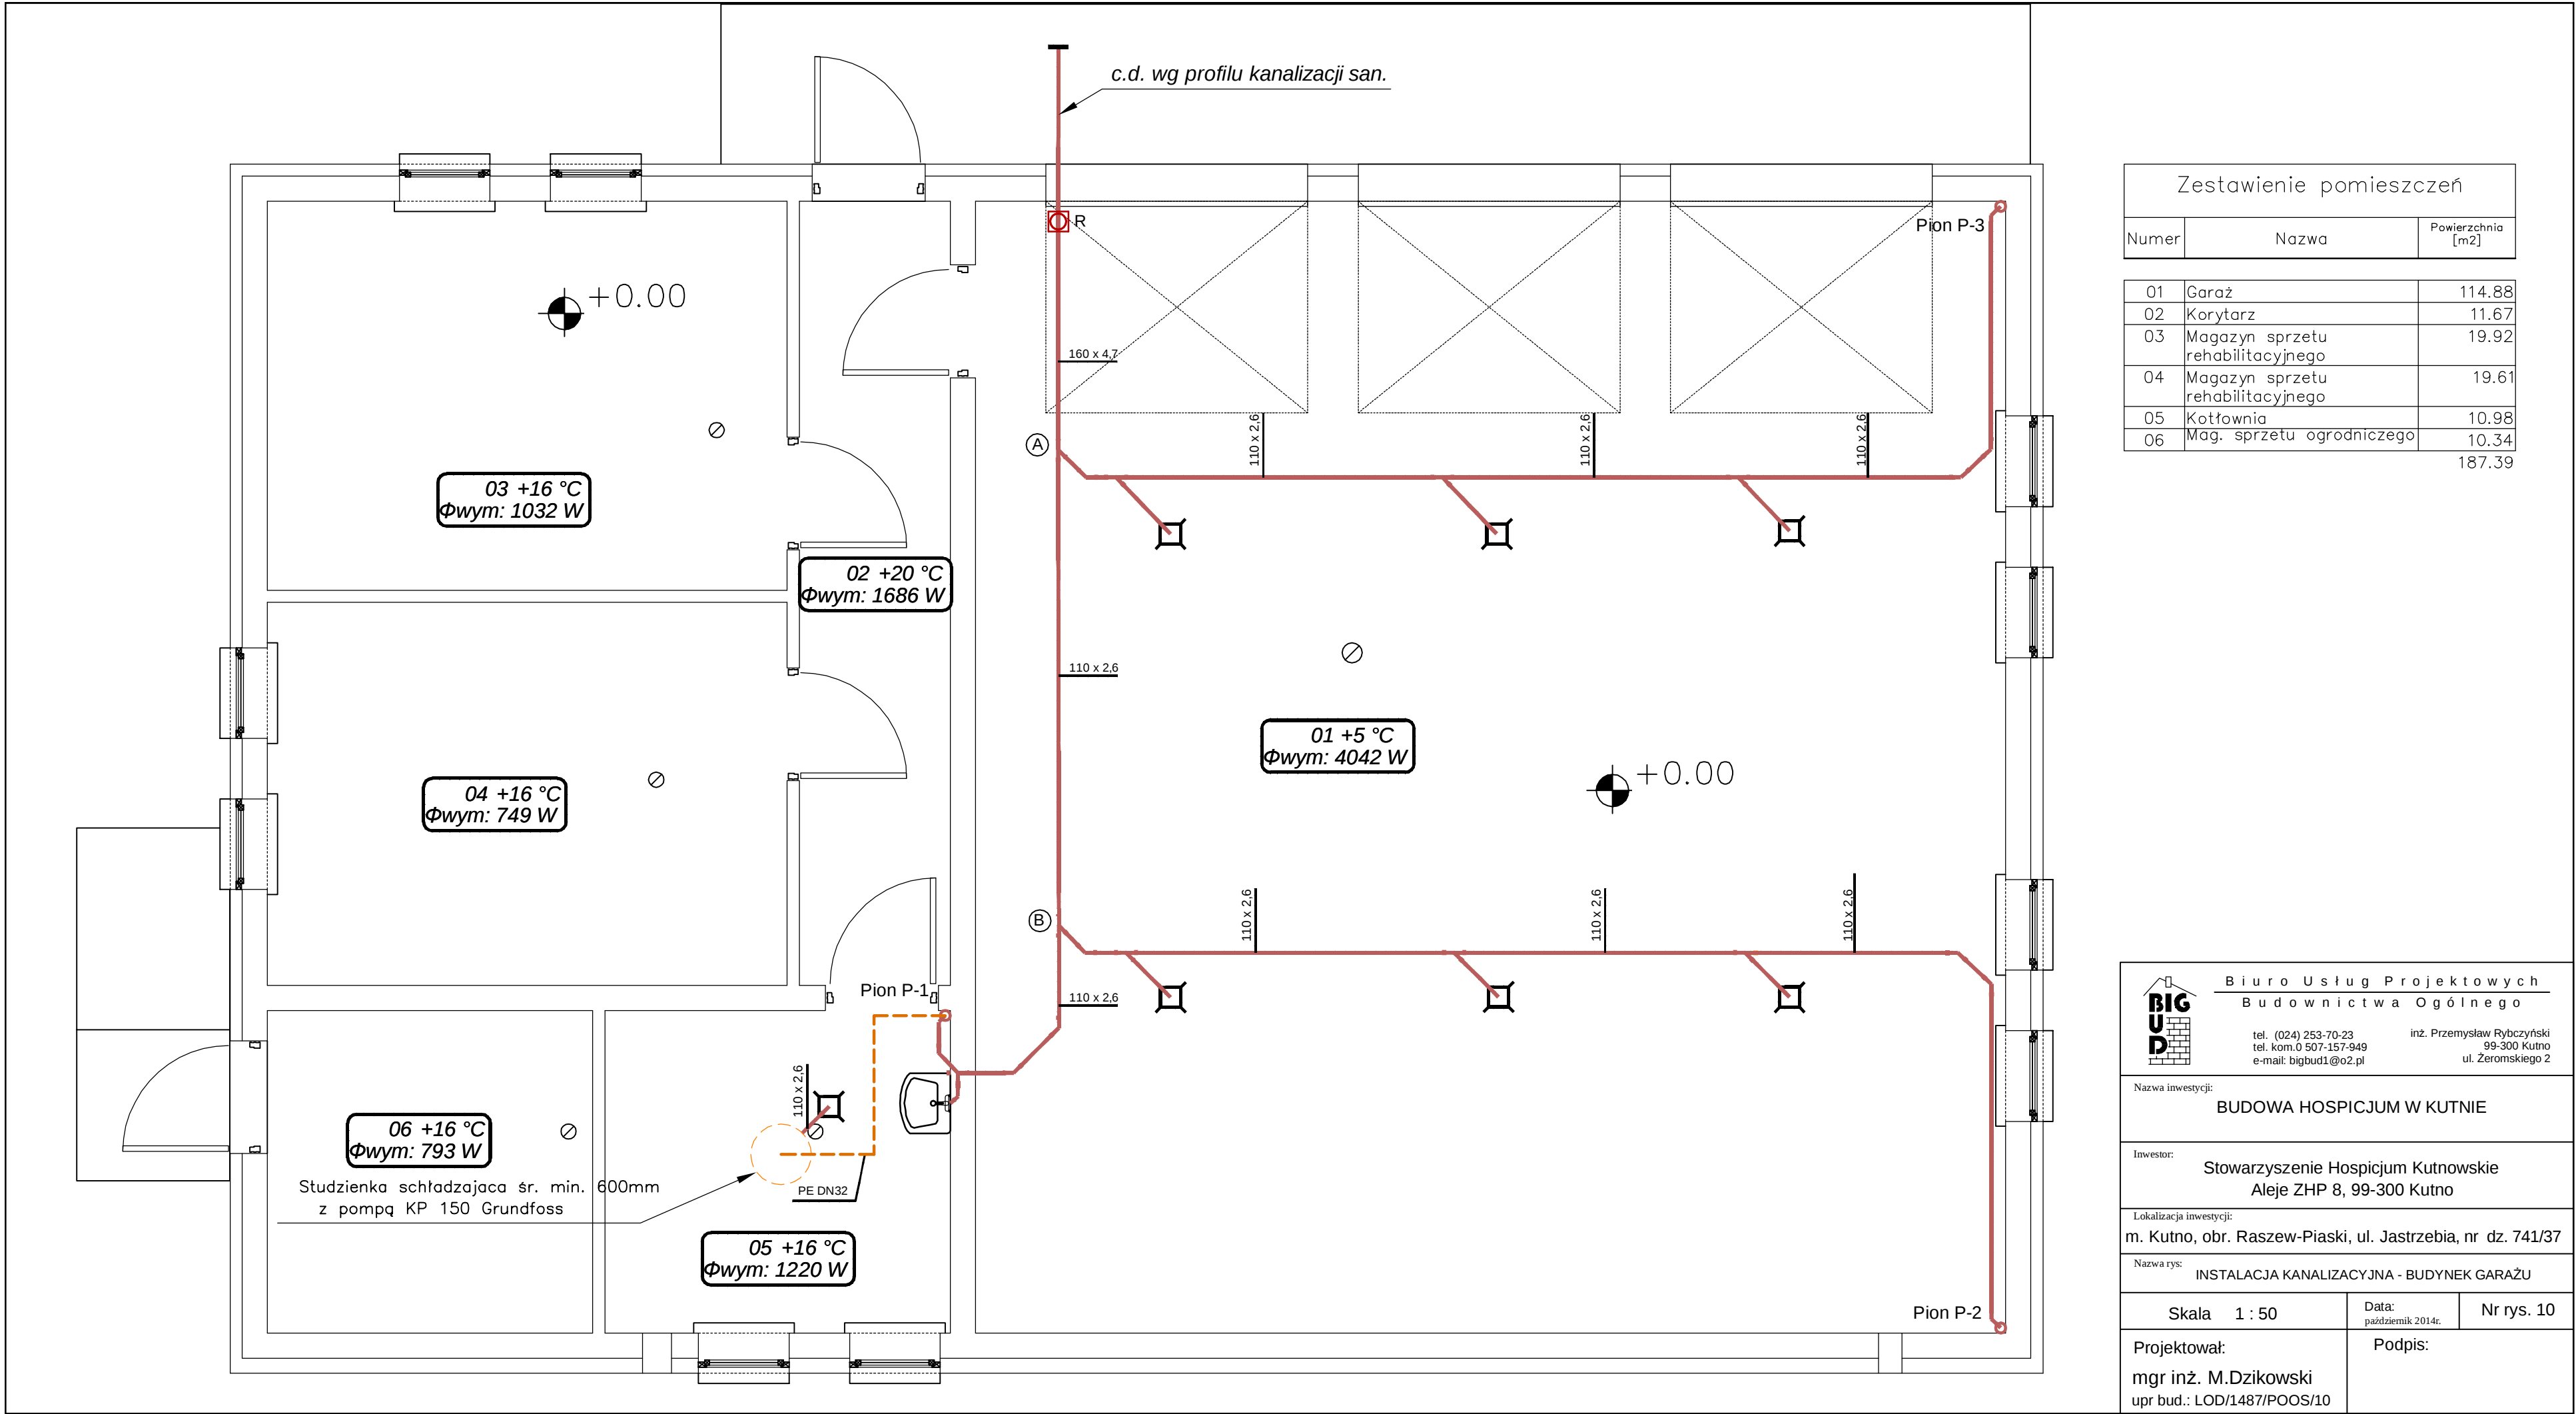

Zestawienie pomieszczeń		
Numer	Nazwa	Powierzchnia [m2]
01	Garaż	114.88
02	Korytarz	11.67
03	Magazyn sprzętu rehabilitacyjnego	19.92
04	Magazyn sprzętu rehabilitacyjnego	19.61
05	Kotłownia	10.98
06	Mag. sprzętu ogrodniczego	10.34
		187.39



Biuro Usług Projektowych

Budownictwa Ogólnego

tel. (024) 253-70-23
tel. kom.0 507-157-949
e-mail: bigbud1@o2.pl

inż. Przemysław Rybczyński
99-300 Kutno
ul. Zeromskiego 2

Nazwa inwestycji:

BUDOWA HOSPICJUM W KUTNIE

Inwestor:

Stowarzyszenie Hospicjum Kutnowskie
Aleje ZHP 8, 99-300 Kutno

Lokalizacja inwestycji:

m. Kutno, obr. Raszew-Piaski, ul. Jastrzebia, nr dz. 741/37

Nazwa rys:

INSTALACJA KANALIZACYJNA - BUDYNEK GARAŻU

Skala 1 : 50

Data:
październik 2014r.

Nr rys. 10

Projektował:

mgr inż. M.Dzikowski
upr bud.: LOD/1487/POOS/10

Podpis: