
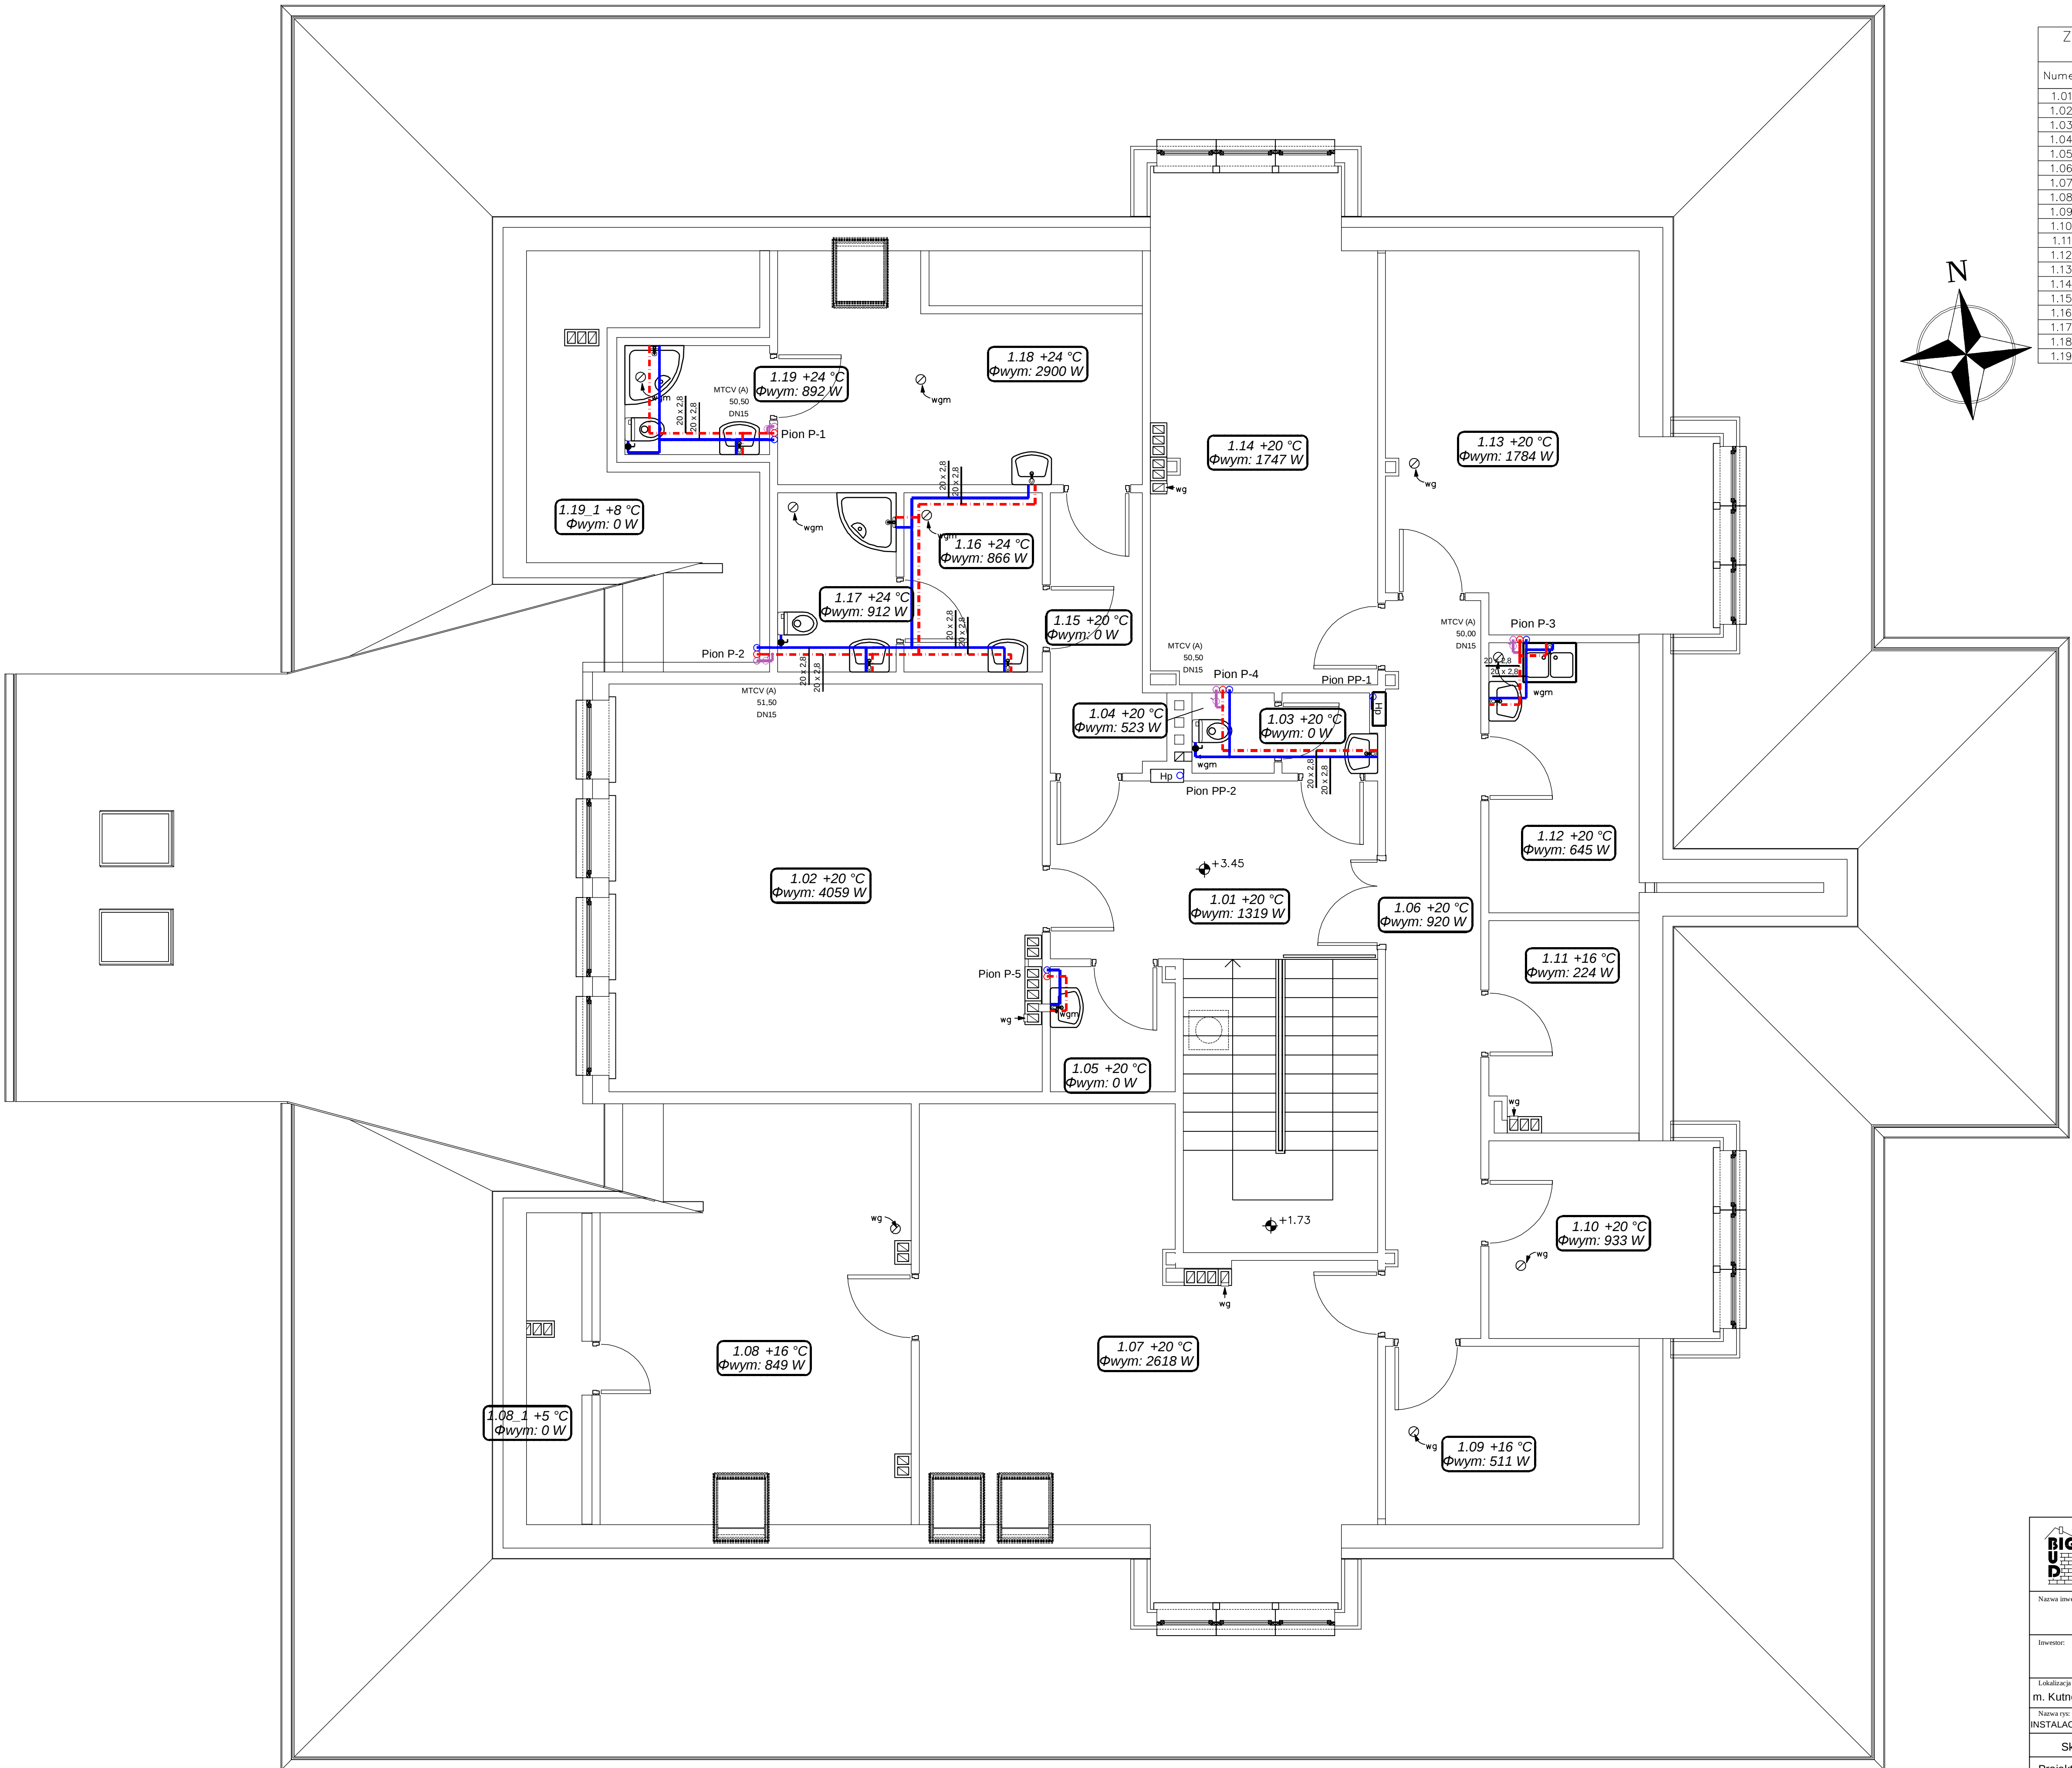


Zestawienie pomieszczeń – poddasze		
Numer	Nazwa	Powierzchnia użytkowa [m ²]
1.01	Hol	13.45
1.02	Sala konferencyjna	40.74
1.03	Przedśionek WC	1.70
1.04	WC personelu	1.52
1.05	Pom. porządkowe	3.56
1.06	Korytarz	16.14
1.07	Biuro – wolontariusze	36.61
1.08	Magazynek	19.64
1.09	Pom. gospodarcze	4.83
1.10	Biuro	10.53
1.11	Tekniczne	4.06
1.12	Socjalne	5.31
1.13	Biuro	19.44
1.14	Biuro	25.79
1.15	Korytarz	6.35
1.16	Szatnia męska	5.72
1.17	Łazienka	4.62
1.18	Szatnia damska	14.45
1.19	Łazienka	3.64
		238.10

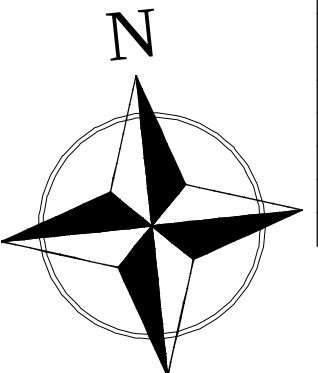

Biuro Usług Projektowych
Budownictwa Ogólnego

tel. (024) 253-70-23
tel. kom. 0 507-157-949
e-mail: bigout1@o2.pl

inz. Przemysław Rybczyński
99-300 Kutno
ul. Żeromskiego 2

Nazwa inwestycji:

BUDOWA HOSPICJUM W KUTNIE

Inwestor:

Stowarzyszenie Hospicjum Kutnowskie
Aleje ZHP 8, 99-300 Kutno

Lokalizacja inwestycji:

m. Kutno, obr. Raszew-Piaski, ul. Jastrzebia, nr dz. 741/37

Nazwa rys:

INSTALACJA WODOCIĄGOWA PODDASZE - BUDYNEK HOSPICJUM

Skala 1 : 50

Data:
październik 2014r.

Nr rys. 3

Projektował:

mgr inż. M.Dzikowski
utr bud.: LOD/1487/POOS/10

Podpis: