


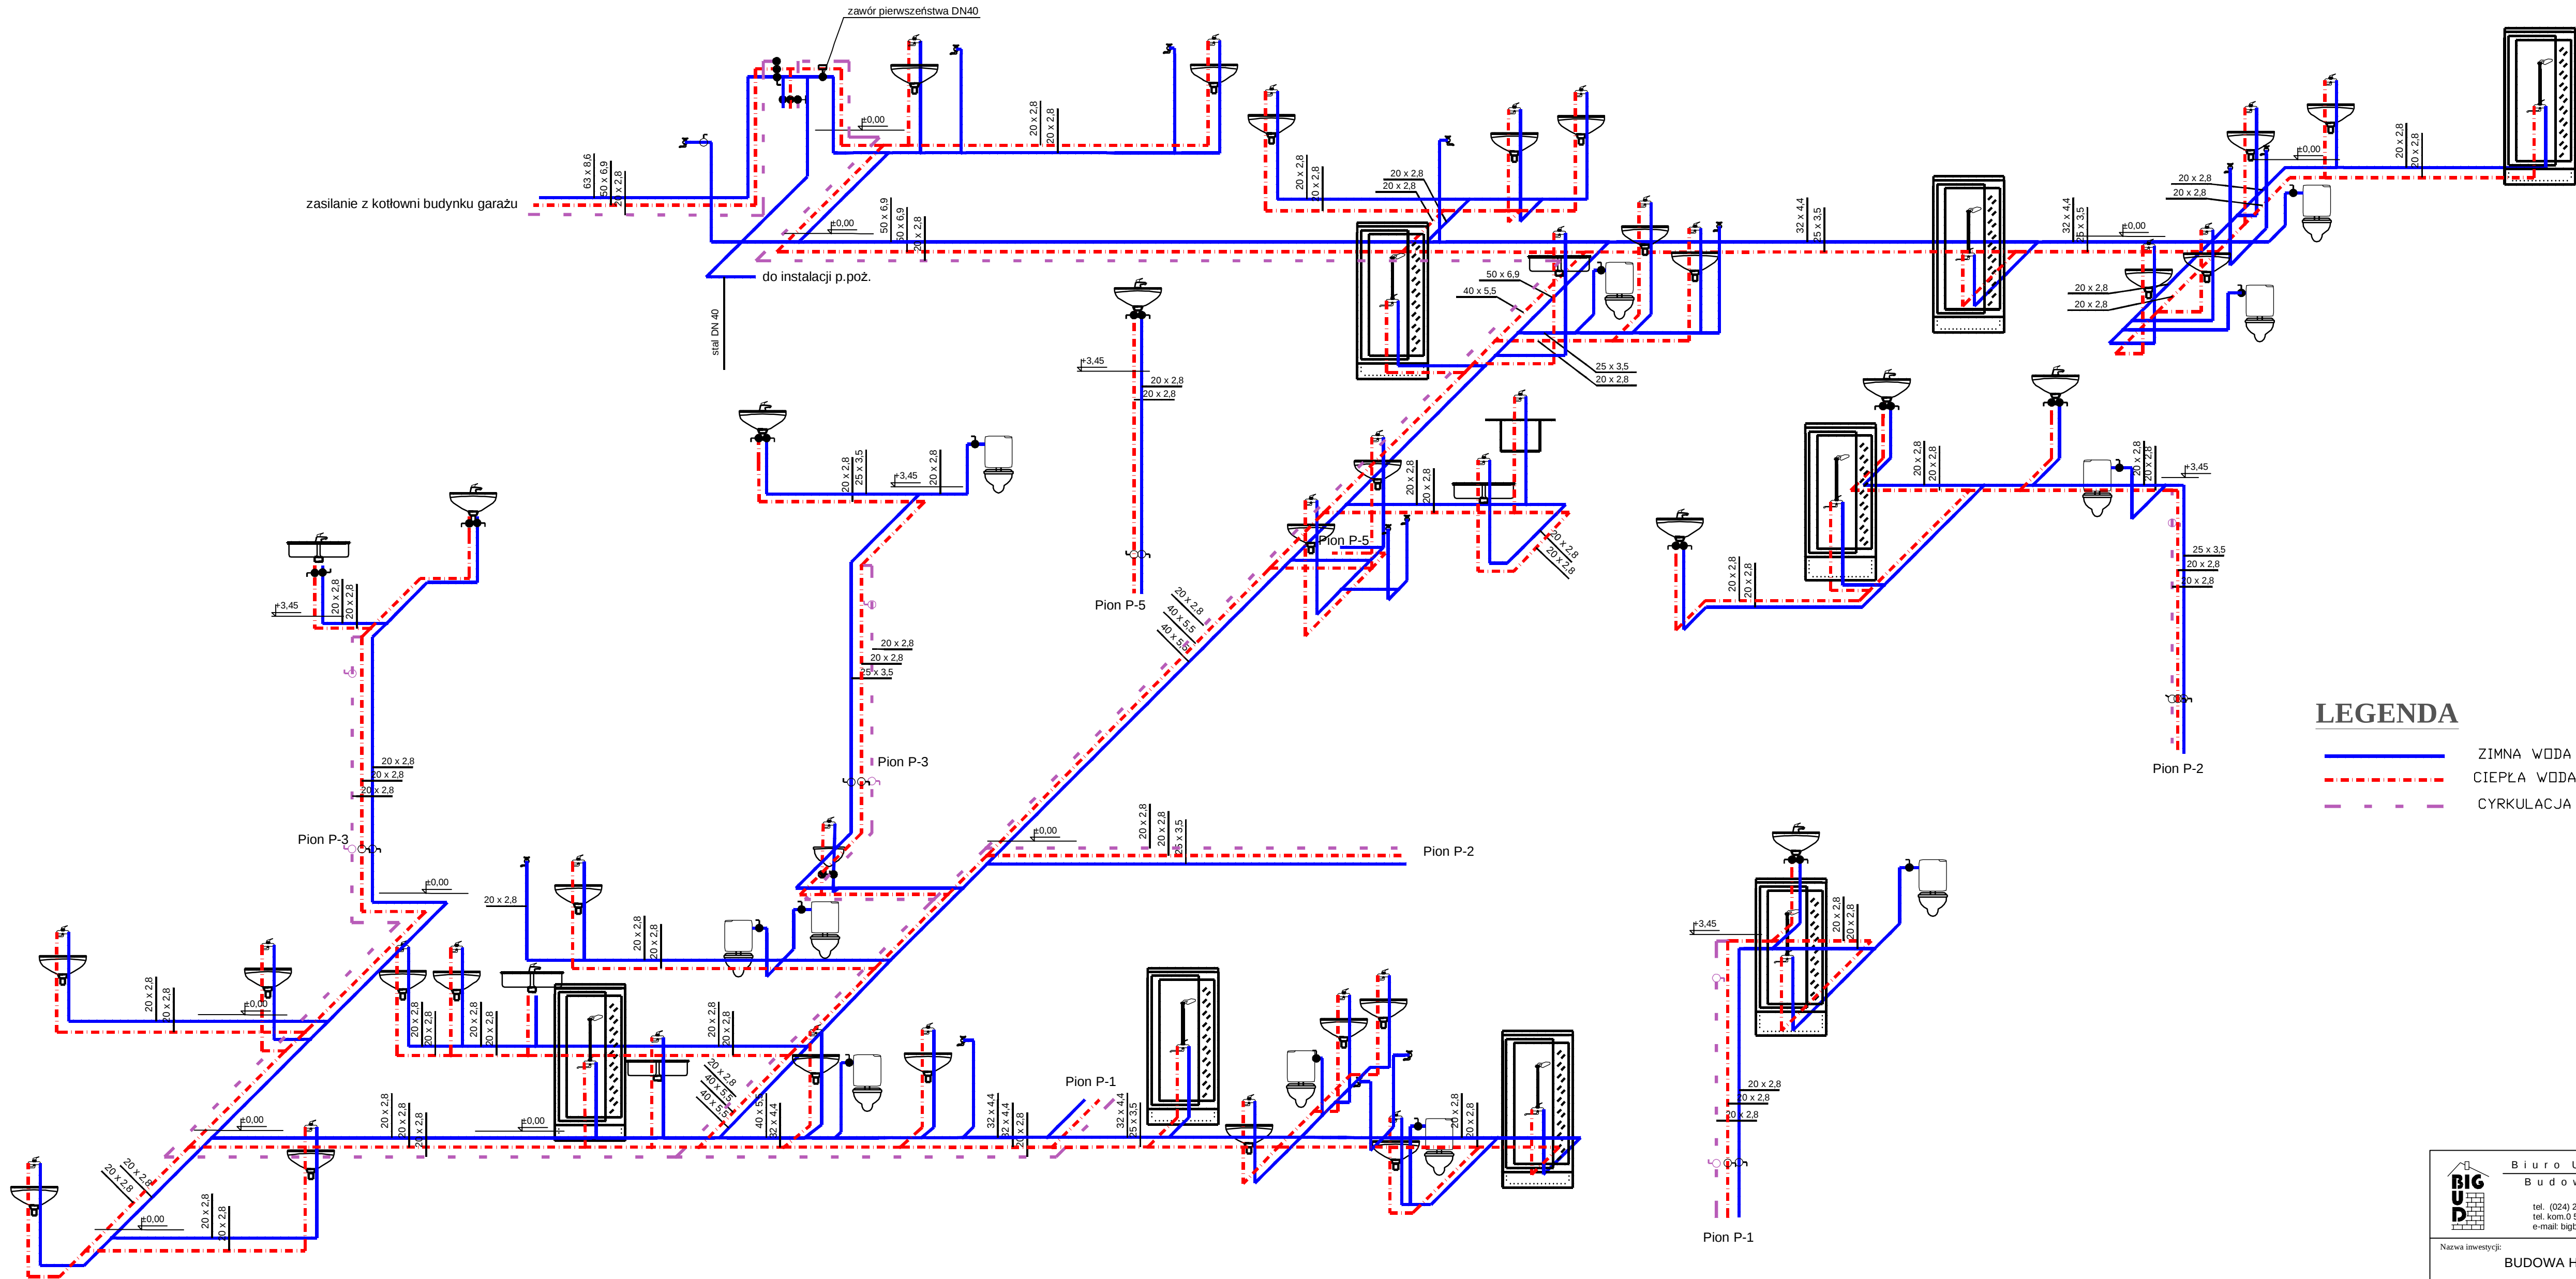

LEGENDA

ZIMNA WODA

CIEPŁA WODA

CYRKULACJA

BIG UD Biuro Usług Projektowych Budownictwa Ogólnego tel. (024) 253-70-23 tel. kom.0 507-157-949 e-mail bigbud1@o2.pl inz. Przemysław Rybczyński 99-300 Kutno ul. Żeromskiego 2		
Nazwa inwestycji: BUDOWA HOSPICJUM W KUTNIE		
Inwestor: Stowarzyszenie Hospicjum Kutnowskie Aleje ZHP 8, 99-300 Kutno		
Lokalizacja inwestycji: m. Kutno, obr. Raszew-Piaski, ul. Jastrzebia, nr dz. 741/37		
Nazwa rys: AKSONOMETRIA INSTALACJI WODOCIĄGOWEJ - BUDYNEK HOSPICJUM		
Skala 1 : 50	Data: październik 2014r.	Nr rys. 5
Projektował: mgr inż. M.Dzikowski	Podpis:	