


Zestawienie pomieszczeń – parter

| Numer | Nazwa                | Powierzchnia [m <sup>2</sup> ] |
|-------|----------------------|--------------------------------|
| 0.01  | Wiatrołap            | 12,75                          |
| 0.02  | Hol                  | 23,39                          |
| 0.03  | Szatnia              | 6,27                           |
| 0.04  | Korytarz             | 20,10                          |
| 0.05  | Świetlica            | 17,16                          |
| 0.06  | Pokój pielęgniarski  | 7,94                           |
| 0.07  | Pokój psychologiczny | 7,94                           |
| 0.09  | Pokój rehabilitacji  | 12,45                          |
| 0.15  | Korytarz             | 16,13                          |
| 0.16  | Map. leków           | 6,69                           |
| 0.17  | Czysta bielizna      | 2,53                           |
| 0.18  | Pom. porządkowe      | 9,20                           |
| 0.19  | Pom. na zwłoki       | 10,87                          |
| 0.20  | Pom. gospodarcze     | 8,61                           |
| 0.21  | Śluz                 | 3,69                           |
| 0.23  | Korytarz             | 7,85                           |
| 0.24  | Korytarz             | 30,53                          |
| 0.25  | Hol                  | 20,83                          |
| 0.26  | Punkt pielęgniarski  | 5,64                           |
| 0.27  | Pom. gospodarcze     | 5,78                           |
| 0.28  | Pokój                | 20,83                          |
| 0.29  | Łazienka             | 5,68                           |
| 0.30  | Pokój                | 28,00                          |
| 0.31  | Łazienka             | 5,40                           |
| 0.32  | Gabinet zabiegowy    | 20,32                          |
| 0.33  | Łazienka             | 9,91                           |
| 0.34  | Kaplica              | 14,87                          |
| 0.35  | Zmywalnia            | 3,89                           |
| 0.36  | Kuchnia              | 11,78                          |
| 0.37  | Myłnia sprzętu       | 2,32                           |
| 0.38  | Śluz                 | 5,24                           |
| 0.39  | Izolatka             | 14,46                          |
| 0.40  | Łazienka             | 5,27                           |
| 0.41  | Pokój                | 28,00                          |
| 0.42  | Łazienka             | 5,47                           |
| 0.43  | Pokój                | 22,61                          |
| 0.44  | Łazienka             | 5,61                           |
| 0.45  | Ogród zimowy         | 24,19                          |
| 0.46  | Klatka schodowa      | 7,35                           |
|       |                      | 514,05                         |

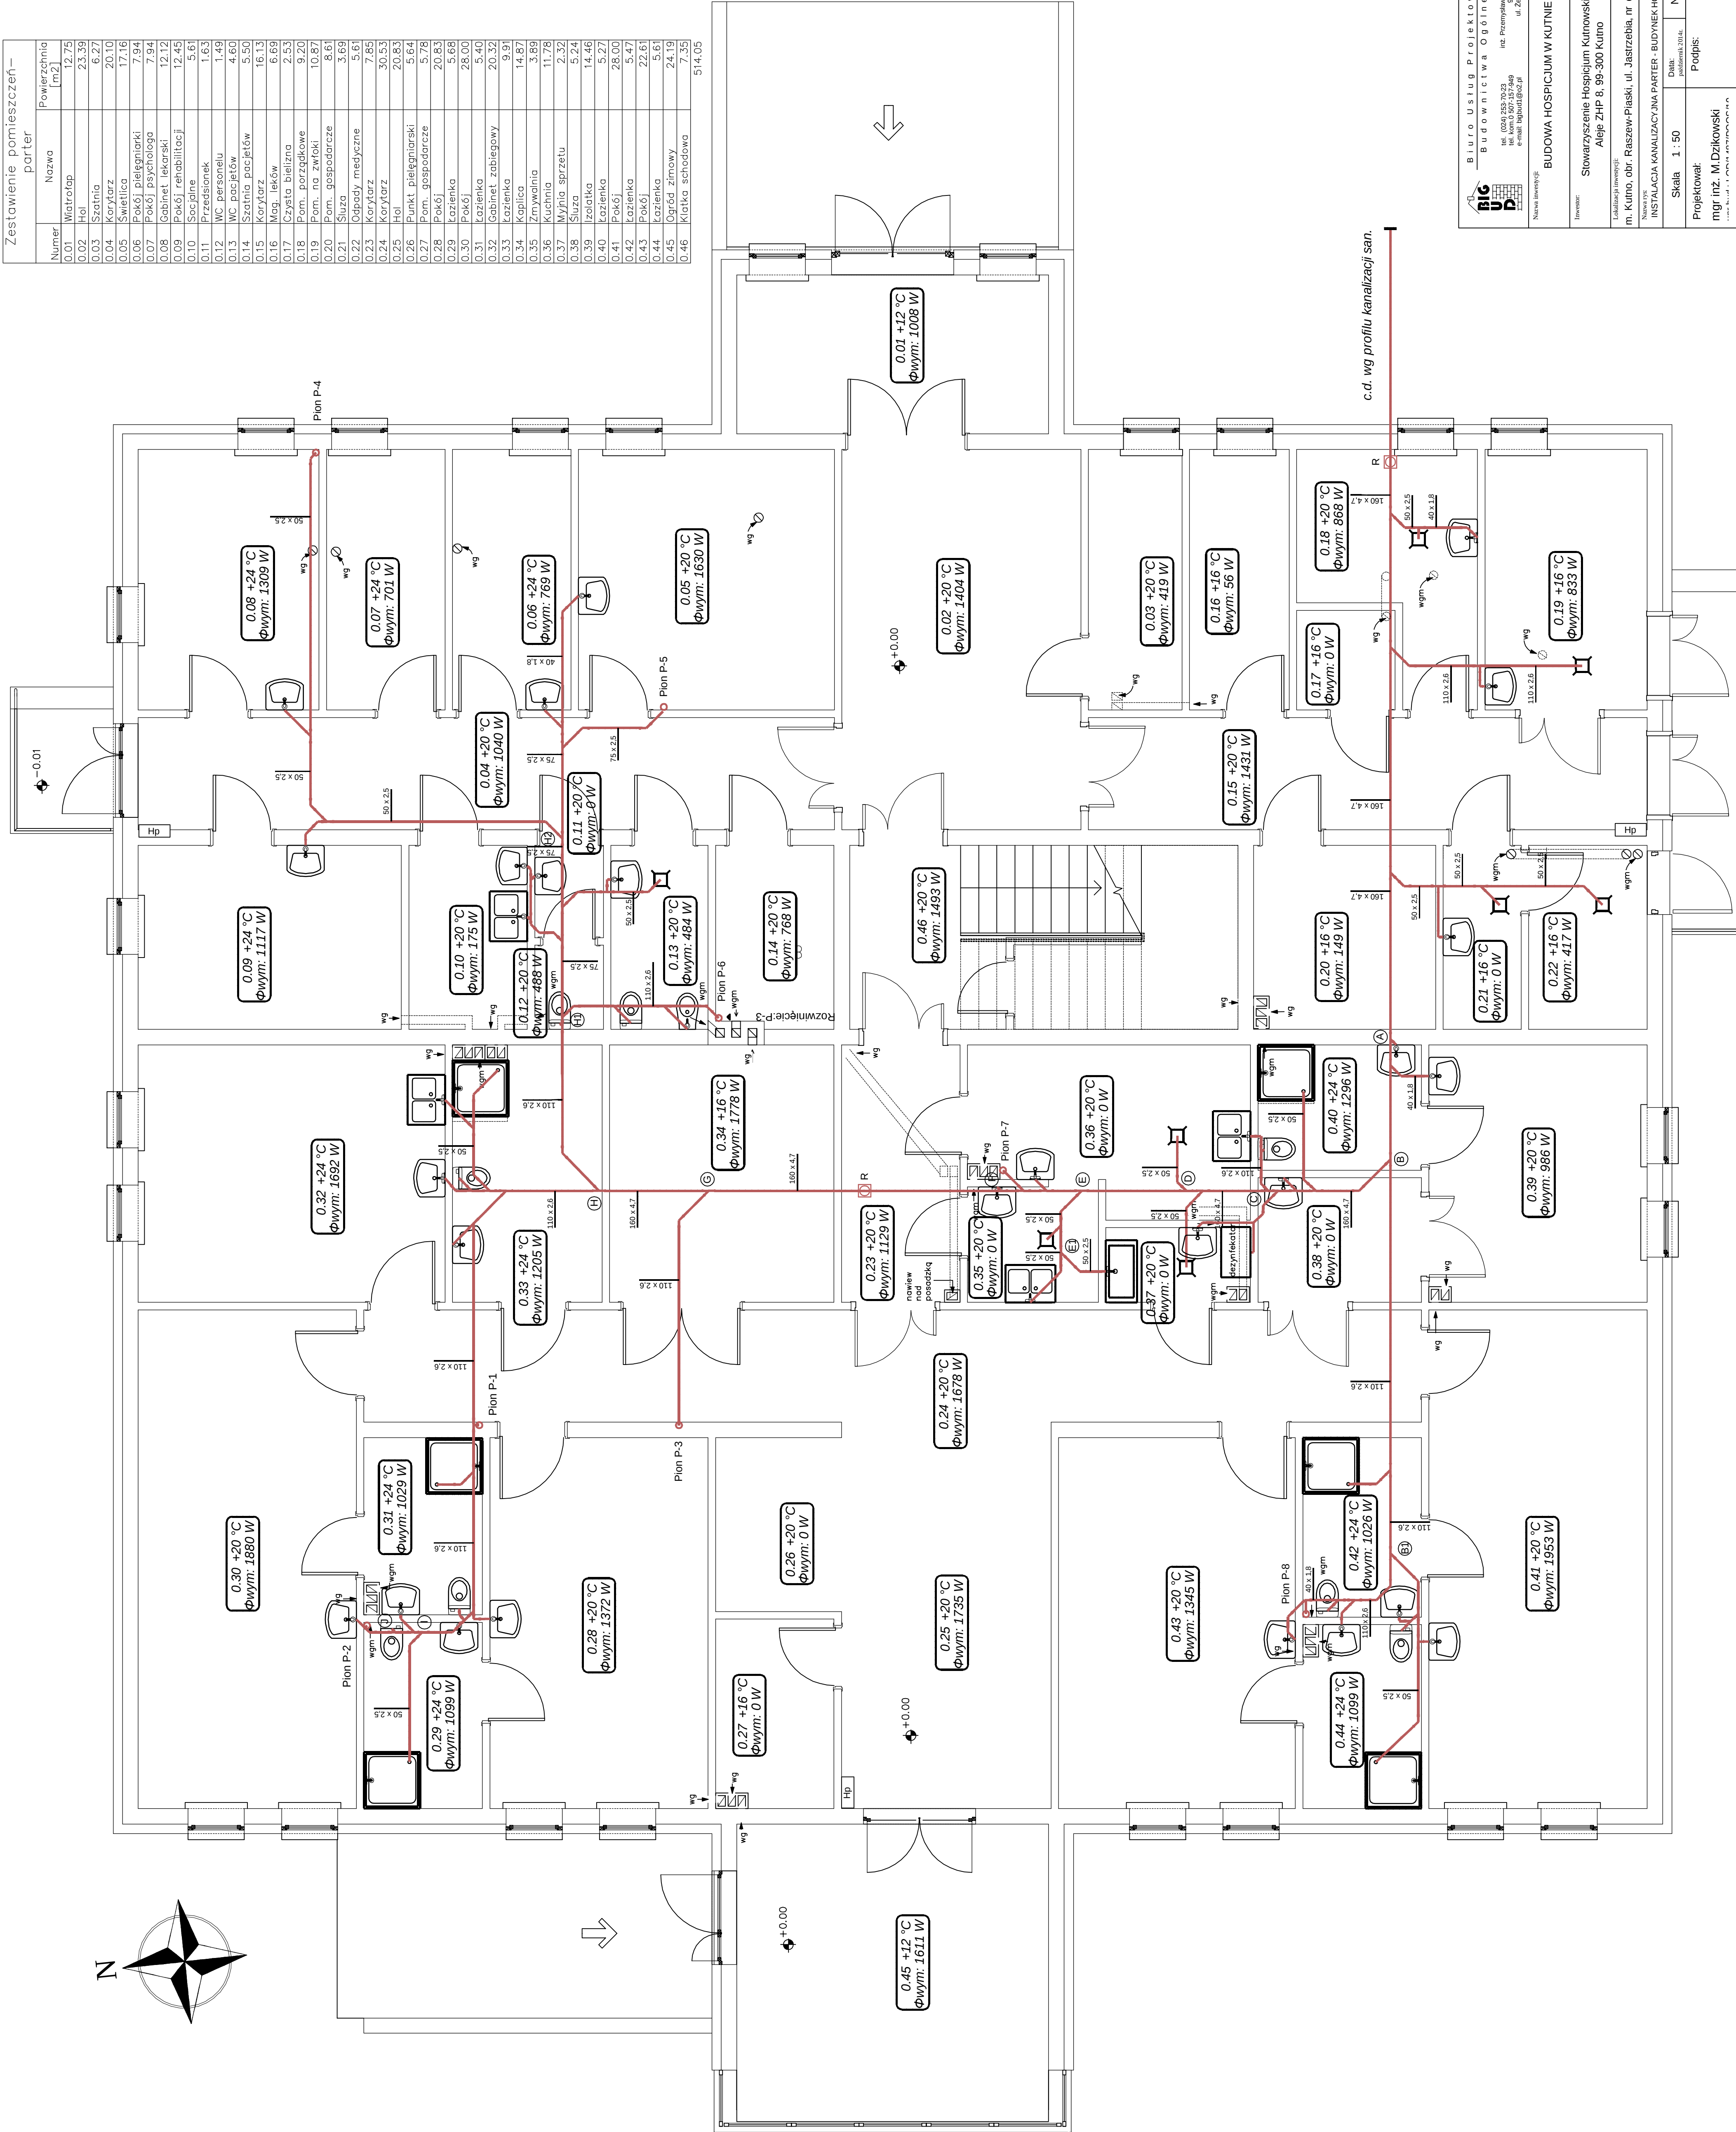



Biuro Usług Projektowych  
BUDOWNICTWA OGÓLNEGO  
tel. (024) 253 70 23  

Nazwa inwestycji: BUDOWA HOSPICIUM W KUTNIE

Inwestor: Stowarzyszenie Hospicjum Kutnowskie  
Aleje ZHP 8, 99-300 Kutno

Lokalizacja inwestycji: m. Kutno, obr. Raszew-Piaski, ul. Jastrzebia, nr dz. 741/37

Nazwa rys: INSTALACJA KANALIZACJA PARTER - BUDYNEK HOSPICIUM

Skala: 1 : 50


Nr rys: 8

Podpis: mgr inż. M. Dziukowski