


Zestawienie pomieszczeń			
Numer	Nazwa	Powierzchnia [m2]	Wykończenie posadzki
01	Garaz	114.73	gres
02	Korytarz	11.87	gres
03	Magazyn sprzętu rehabilitacyjnego	20.07	gres
04	Magazyn sprzętu rehabilitacyjnego	20.12	gres
05	Kotłownia	11.20	gres
06	Mag. sprzętu ogrodniczego	10.11	gres
		188.11	

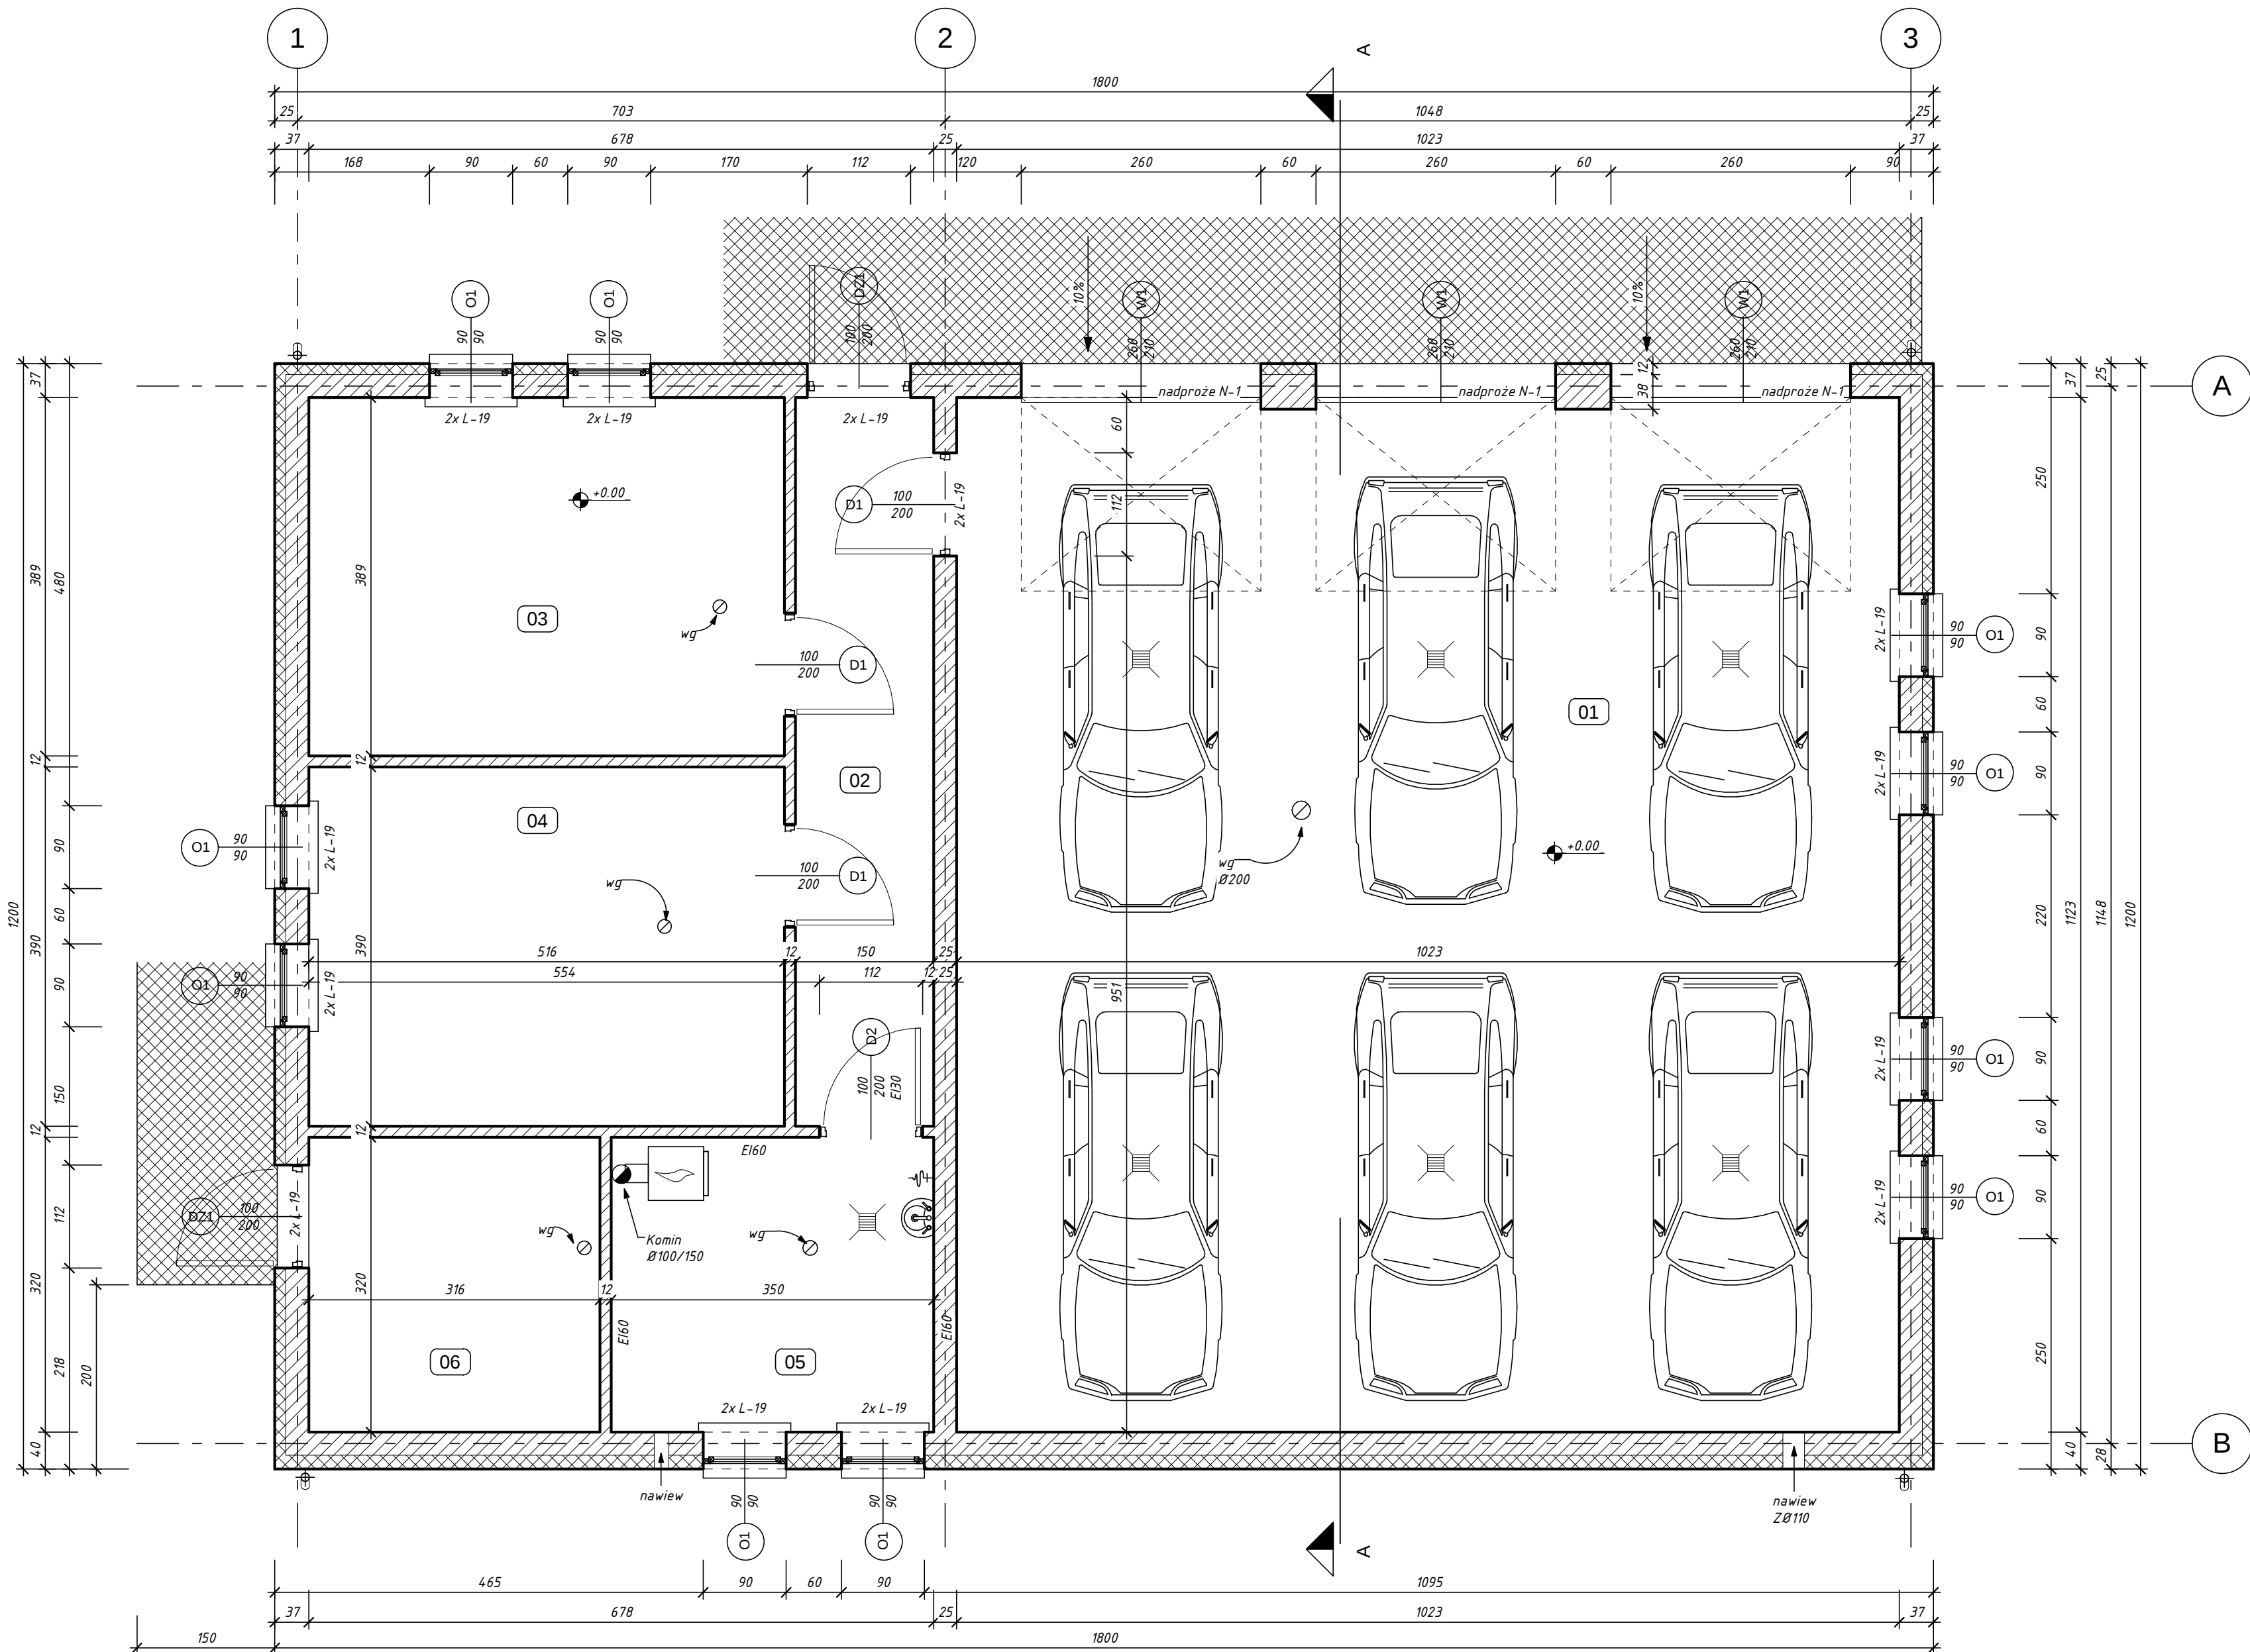

Biuro Usług Projektowych
Budownictwa Ogólnego

tel. (024) 253-70-23
tel. kom.0 507-157-949
e-mail: bigbud1@o2.pl

inż. Przemysław Rybicki
99-300 Kutno
ul. Zeromskiego 2

Nazwa inwestycji:
BUDOWA HOSPICJUM W KUTNIE
BUDYNEK GARAŻOWO-GOSPODARCZY

Investor:
Stowarzyszenie Hospicjum Kutnowskie
Aleje ZHP 8, 99-300 Kutno

Lokalizacja inwestycji:
Kutno, obr. Raszew-Piaski, ul. Jastrzebia, nr dz. 741/37

Nazwa rys:
RZUT PARTERU

Skala	1 : 50	10/2014	Nr rys.	1
-------	--------	---------	---------	---