

MAPA DO CELÓW
PROJEKTOWYCH
SKALA 1 : 500

wykonana przez firmę GEOMAL Usługi Geodezyjno
Kartograficzne ul. Grunwaldzka 3, 99-300 Kutno.
woj. łódzkie
m. Kutno
Id jedn. ewidencyjnej 100201_1 KUTNO
Id obrębu ewidencyjnego 100201_1.0001 Raszew-Piaski
Obiekt: ul. Jastrzębia dz. nr 741/37
Nr zgłoszenia GK.6642.64.2014

Mapa powstała w wyniku aktualizacji istniejącej
mapy numerycznej m. Kutna.
Pokrycie arkusze nr 6.174.32.17.3
wg układu sekcijnego 2000, strefa 6.
Układ wysokości Kronsztadt'60

Mapa aktualna na dzień 25.04.2014 r.


Przebieg granic działek oraz konturów klasyfikacyjnych
i użytków wniesiono na podstawie danych ewidencji gruntów i budynków

Nie wyklucza się istnienia w terenie innych przewodów
o których brak informacji wynika z zaszczytliwych historycznych
lub niedopełnienia przepisów zgłoszenia do inwentaryzacji
Ustawa Prawo Geodezyjne i Kartograficzne Dz.U.30/1989.poz.163

- granica aktualizacji

PROJEKTOWY
mgr inż. Tomasz Łukaszewski
Nr opr. 6558
Kutno 2014.04.28

Szkie orientacyjny

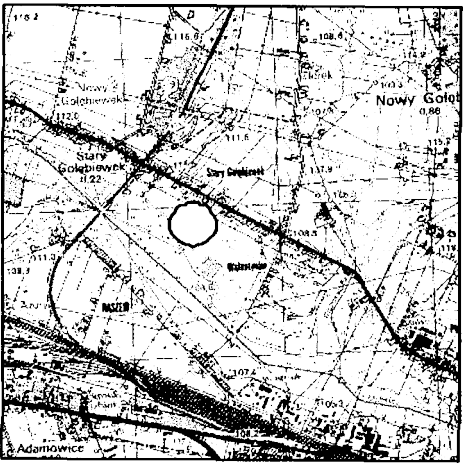


Skala 1 : 25 000

Poświadczam, że niniejszy dokument został
w wyniku prac geodezyjnych i kartograficznych
zawiera operat techniczny wpisany do ewidencji materiałów
państwowego zasobu geodezyjnego i kartograficznego

Organ prowadzący państwowy zasób geodezyjny i kartograficzny	Prezydent Miasta Kutno
Identyfikator ewidencyjny materiału zasobu - operatu technicznego	P.100201_1.20.14.155
Data wpisania operatu technicznego do ewidencji materiałów zasobu	Kutno 14.05.2014
Imię, nazwisko i podpis osoby reprezentującej organ	z up. PREZYDENTA MIASTA inż. Lucyna Murczyńska INSPEKTOR

- proj. utwardzenie terenu -dojazdy
- proj. utwardzenie terenu- dojścia
- proj. niwelacja terenu
- proj. latarnie oświetleniowe
- proj.słupki oświetleniowe
- zakres drogi ppoż.
- zielen niska- krzewy
- zielen średniowysoko- tuje lub drzewa
- ławki parkowe

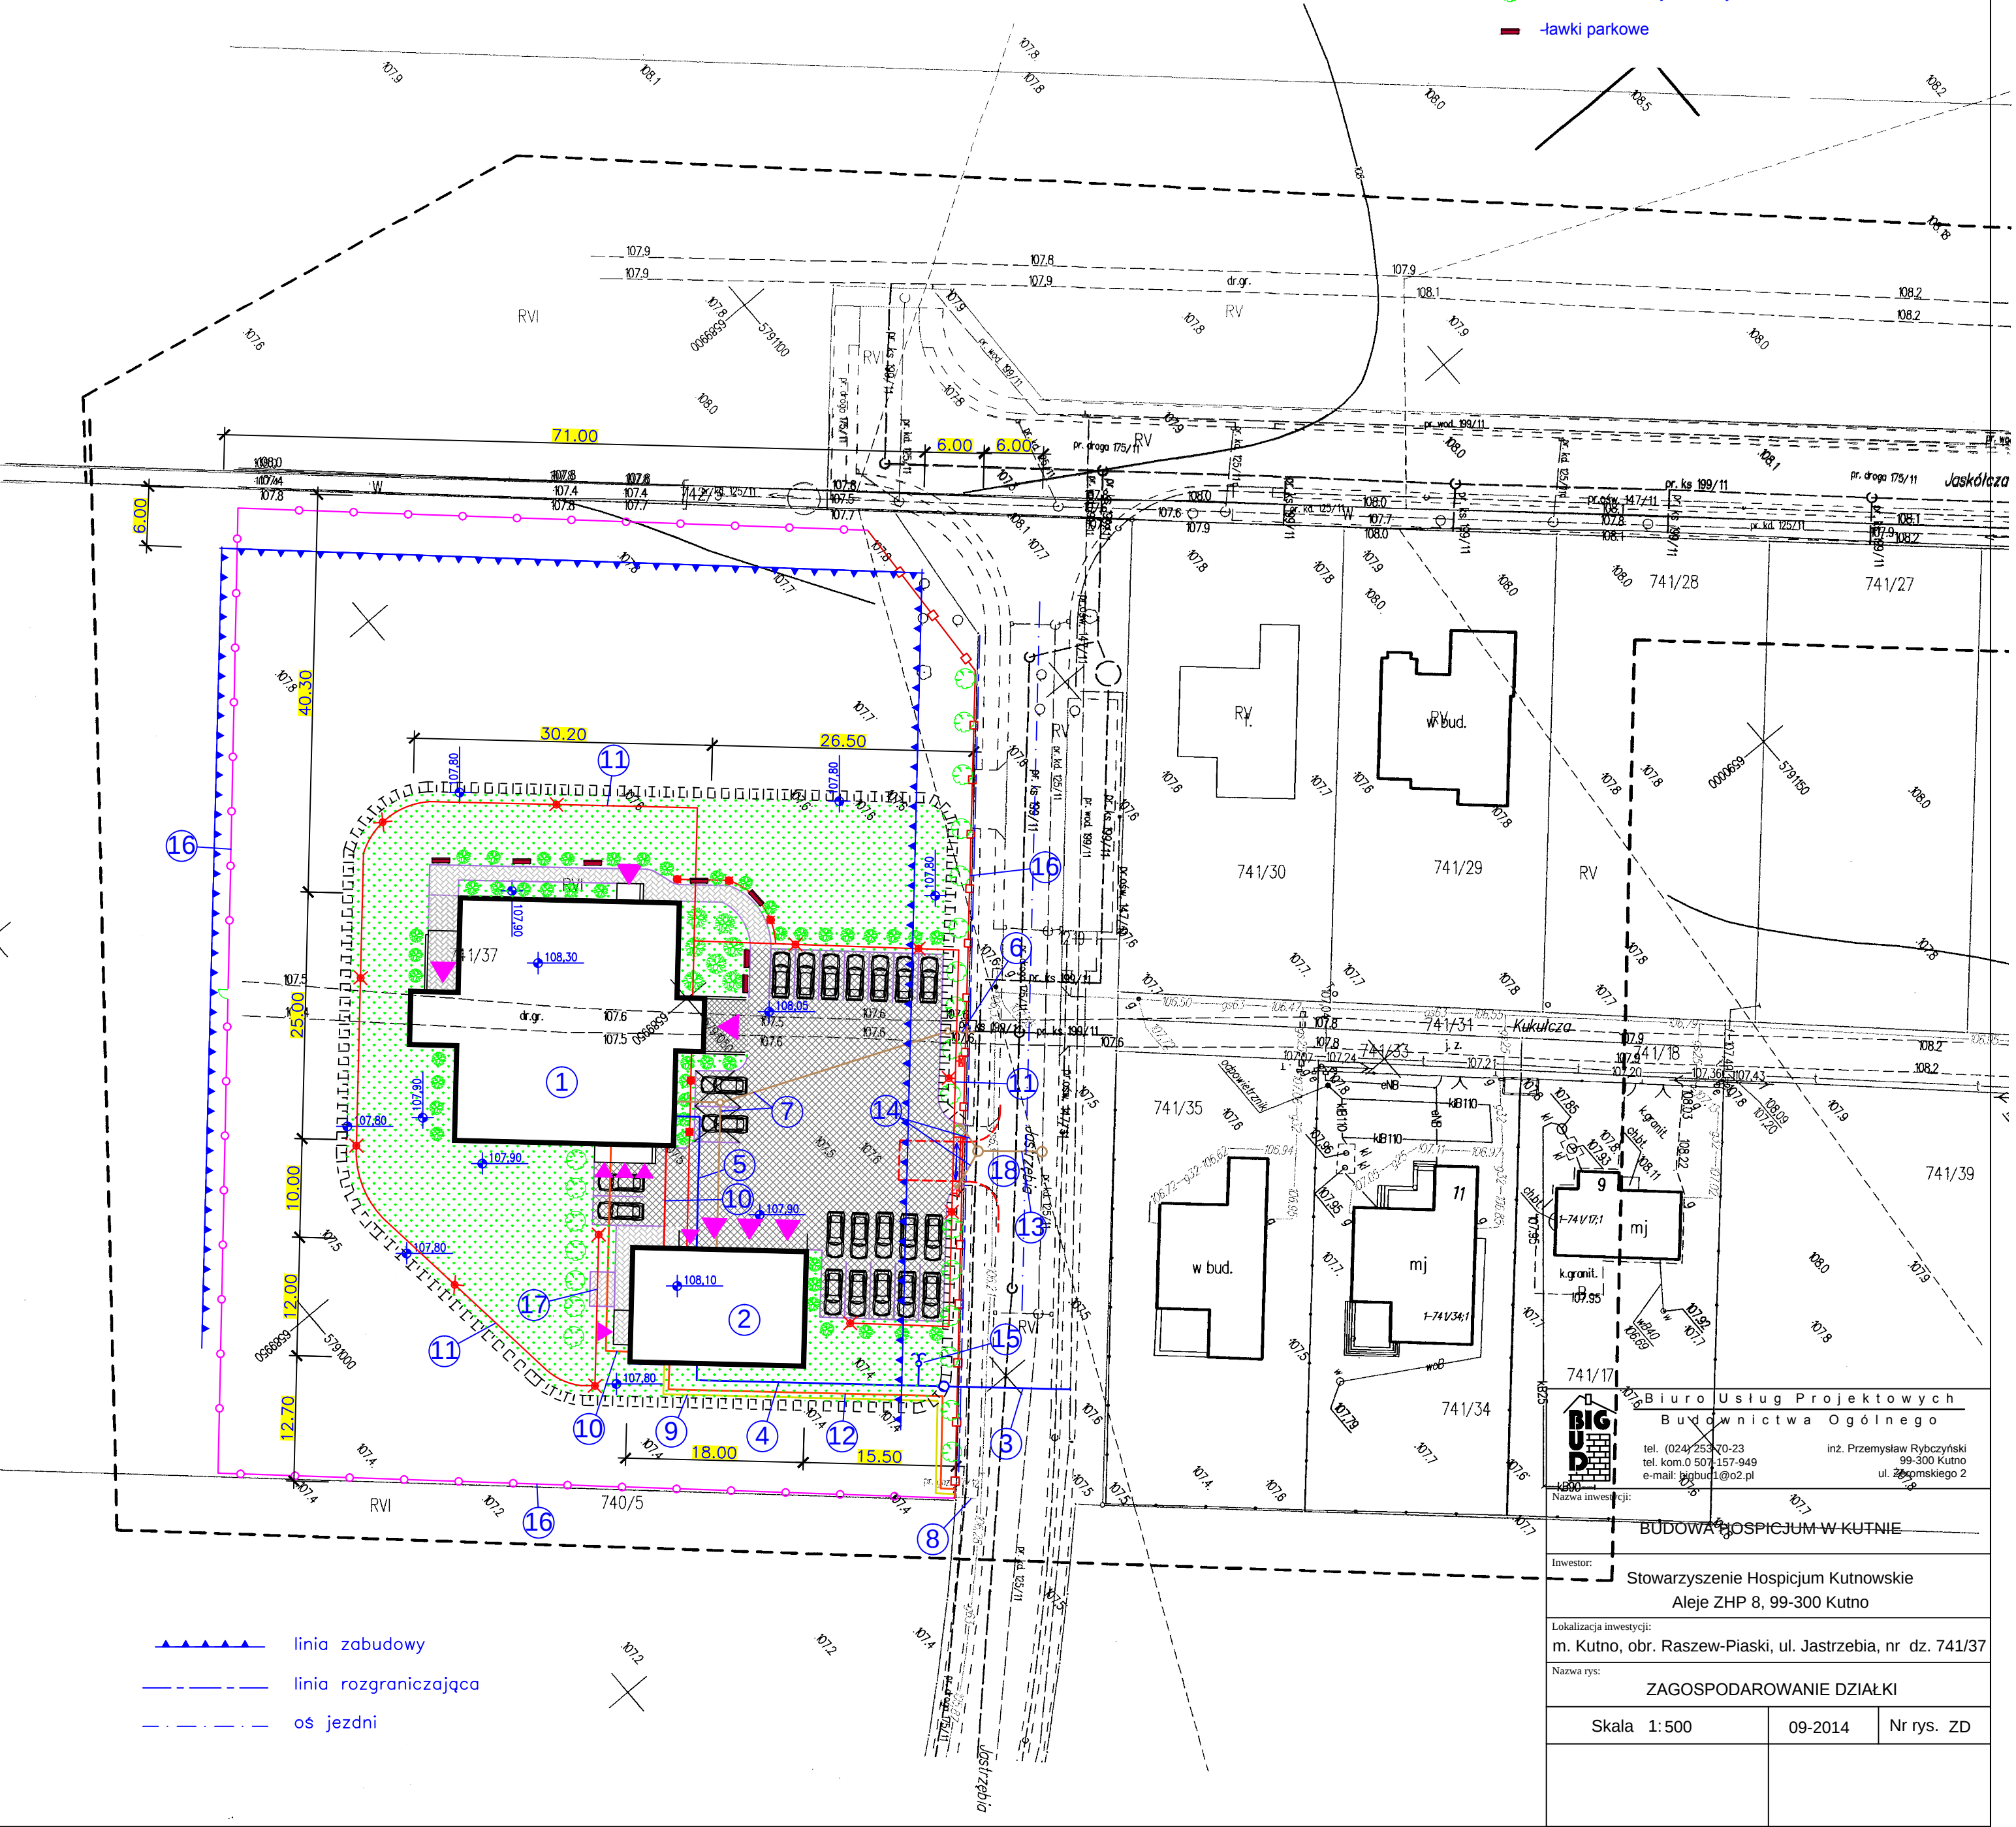

Biuro Usług Projektowych
Budownictwa Ogólnego
tel. (024) 253 70-23 inż. Przemysław Rybicki
tel. kom.0 507 157-949 99-300 Kutno
e-mail: p.bud1@o2.pl ul. Żeglarskiego 2

Nazwa inwestycji:
BUDOWA HOSPICJUM W KUTNIE

Investor:
Stowarzyszenie Hospicjum Kutnowskie
Aleje ZHP 8, 99-300 Kutno

Lokalizacja inwestycji:
m. Kutno, obr. Raszew-Piaski, ul. Jastrzębia, nr dz. 741/37

Nazwa rys:
ZAGOSPODAROWANIE DZIAŁKI

Skala 1: 500	09-2014	Nr rys. ZD
--------------	---------	------------